

raum
fabrik
Frankfurt

EXPOSÉ

ÜBER UNS

INHALT:

Über Uns


Grundrisse
Halle raumfabrik
Atelier
Innenhof
Cateringfläche
Kreativwerkstatt
Bistro
Raumplan
Unsere Partner
Hotels in der Nähe
Anfahrt
Kontakt

Die raumfabrik Frankfurt, eine ehemalige Fabrikationshalle für Metallwaren aus den 1960er Jahren, befindet sich auf dem Gelände der Heddernheimer Höfe. Hier handelt es sich um ein über 11.000 m² großes Kunst-, Kultur- und Gewerbegebiet im Nordwesten Frankfurts, das eine Vielfalt an Kreativität, Menschen und Gebäuden bietet. Bildungsträger, Künstler, Handwerksbetriebe und Musiker sowie die Veranstaltungsräume der raumfabrik Frankfurt machen die Heddernheimer Höfe zu einem kulturellen Ort im Stadtteil Heddernheim.

KONTAKT:

+49 (0) 151 722 133 79

info@raumfabrik-frankfurt.com

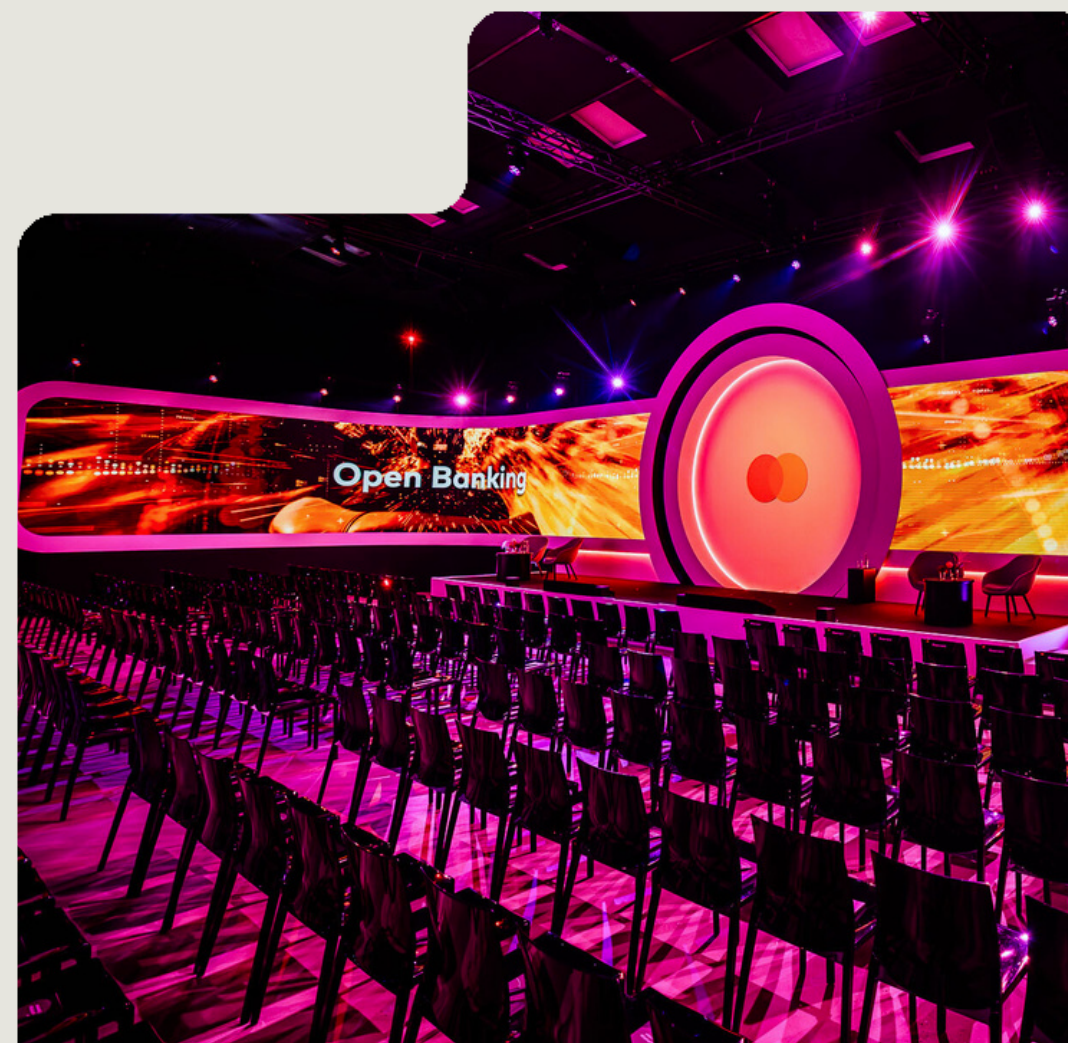

UNSERE GESCHICHTE

INHALT:

Über Uns

Grundrisse
Halle raumfabrik
Atelier
Innenhof
Cateringfläche
Kreativwerkstatt
Bistro
Raumplan
Unsere Partner
Hotels in der Nähe
Anfahrt
Kontakt

NUTZUNG ALS LAGERHALLE

Die Produktion in Heddernheim wird in den 70 er Jahren eingestellt und die Fabrik als Lager weiter vermietet.

ERÖFFNUNG DER raumfabrik FRANKFURT

Die Veranstaltungshalle wurde im April 2019 eröffnet und seitdem u.a. durch ein Bistro ergänzt. Die nächsten Erweiterungen sind bereits in Planung.

1960

EHEMALIGE FABRIKATIONSHALLE

Die Heddernheimer Metallwarenfabrik baut das Fabrikgebäude für die Fertigung von Haushaltswaren.

1973

2014

GRÜNDUNG DER HEDDERHEIMER HÖFE

Die Heddernheimer Höfe werden als Quartier für Kunst, Kultur und Gewerbe gegründet.

2019

KONTAKT:

+49 (0) 151 722 133 79

info@raumfabrik-frankfurt.com

EINE FLEXIBLE LOCATION

INHALT:

Über Uns

Grundrisse
Halle raumfabrik
Atelier
Innenhof
Cateringfläche
Kreativwerkstatt
Bistro
Raumplan
Unsere Partner
Hotels in der Nähe
Anfahrt
Kontakt

Die über 2.100 m² große raumfabrik Frankfurt befindet sich mitten auf dem Gelände der Heddernheimer Höfe. Sie ist eine Eventlocation mit sechs Veranstaltungsflächen sowie Servicebereichen. Die unterschiedlichen Räumlichkeiten inkl. abgetrenntem Innenhof können für vielfältige Veranstaltungen gemietet werden. Die raumfabrik Frankfurt ist die besondere Location für exklusive Veranstaltungen, angefangen bei Events und Workshops über Firmenfeiern und Ausstellungen bis zu Produktpräsentationen und Film- und Fotoproduktionen.

AUF DEN ERSTEN BLICK:

- 820 m² barrierefreie, befahrbare ehemalige Fabrikhalle
- 9 Meter Deckenhöhe
- 5 weitere Räume zwischen 70 m² und 275 m² z.B. als Backoffice-Flächen
- Großer angrenzender Innenhof (280 m²)
- Wände und Boden für Projektionen nutzbar
- Viele verschiedene Veranstaltungsformate realisierbar
- Technikpartner vor Ort
- In 15 Minuten mit dem Auto aus der Frankfurter Innenstadt erreichbar
- Direkte Anbindung an die Innenstadt mit der U-Bahn U1/U9 (20 min.)

KONTAKT:

+49 (0) 151 722 133 79
info@raumfabrik-frankfurt.com

INHALT:

Über Uns

Grundrisse

Halle raumfabrik

Atelier

Innenhof

Cateringfläche

Kreativwerkstatt

Bistro

Raumplan

Unsere Partner

Hotels in der Nähe


Anfahrt

Kontakt

GRUNDRISS EG

GRUNDRISS ERDGESCHOSS HALLE
HEDDERNHEIMER LANDSTRASSE 153
60439 FRANKFURT/M.

[Originalplan zum Download](#)

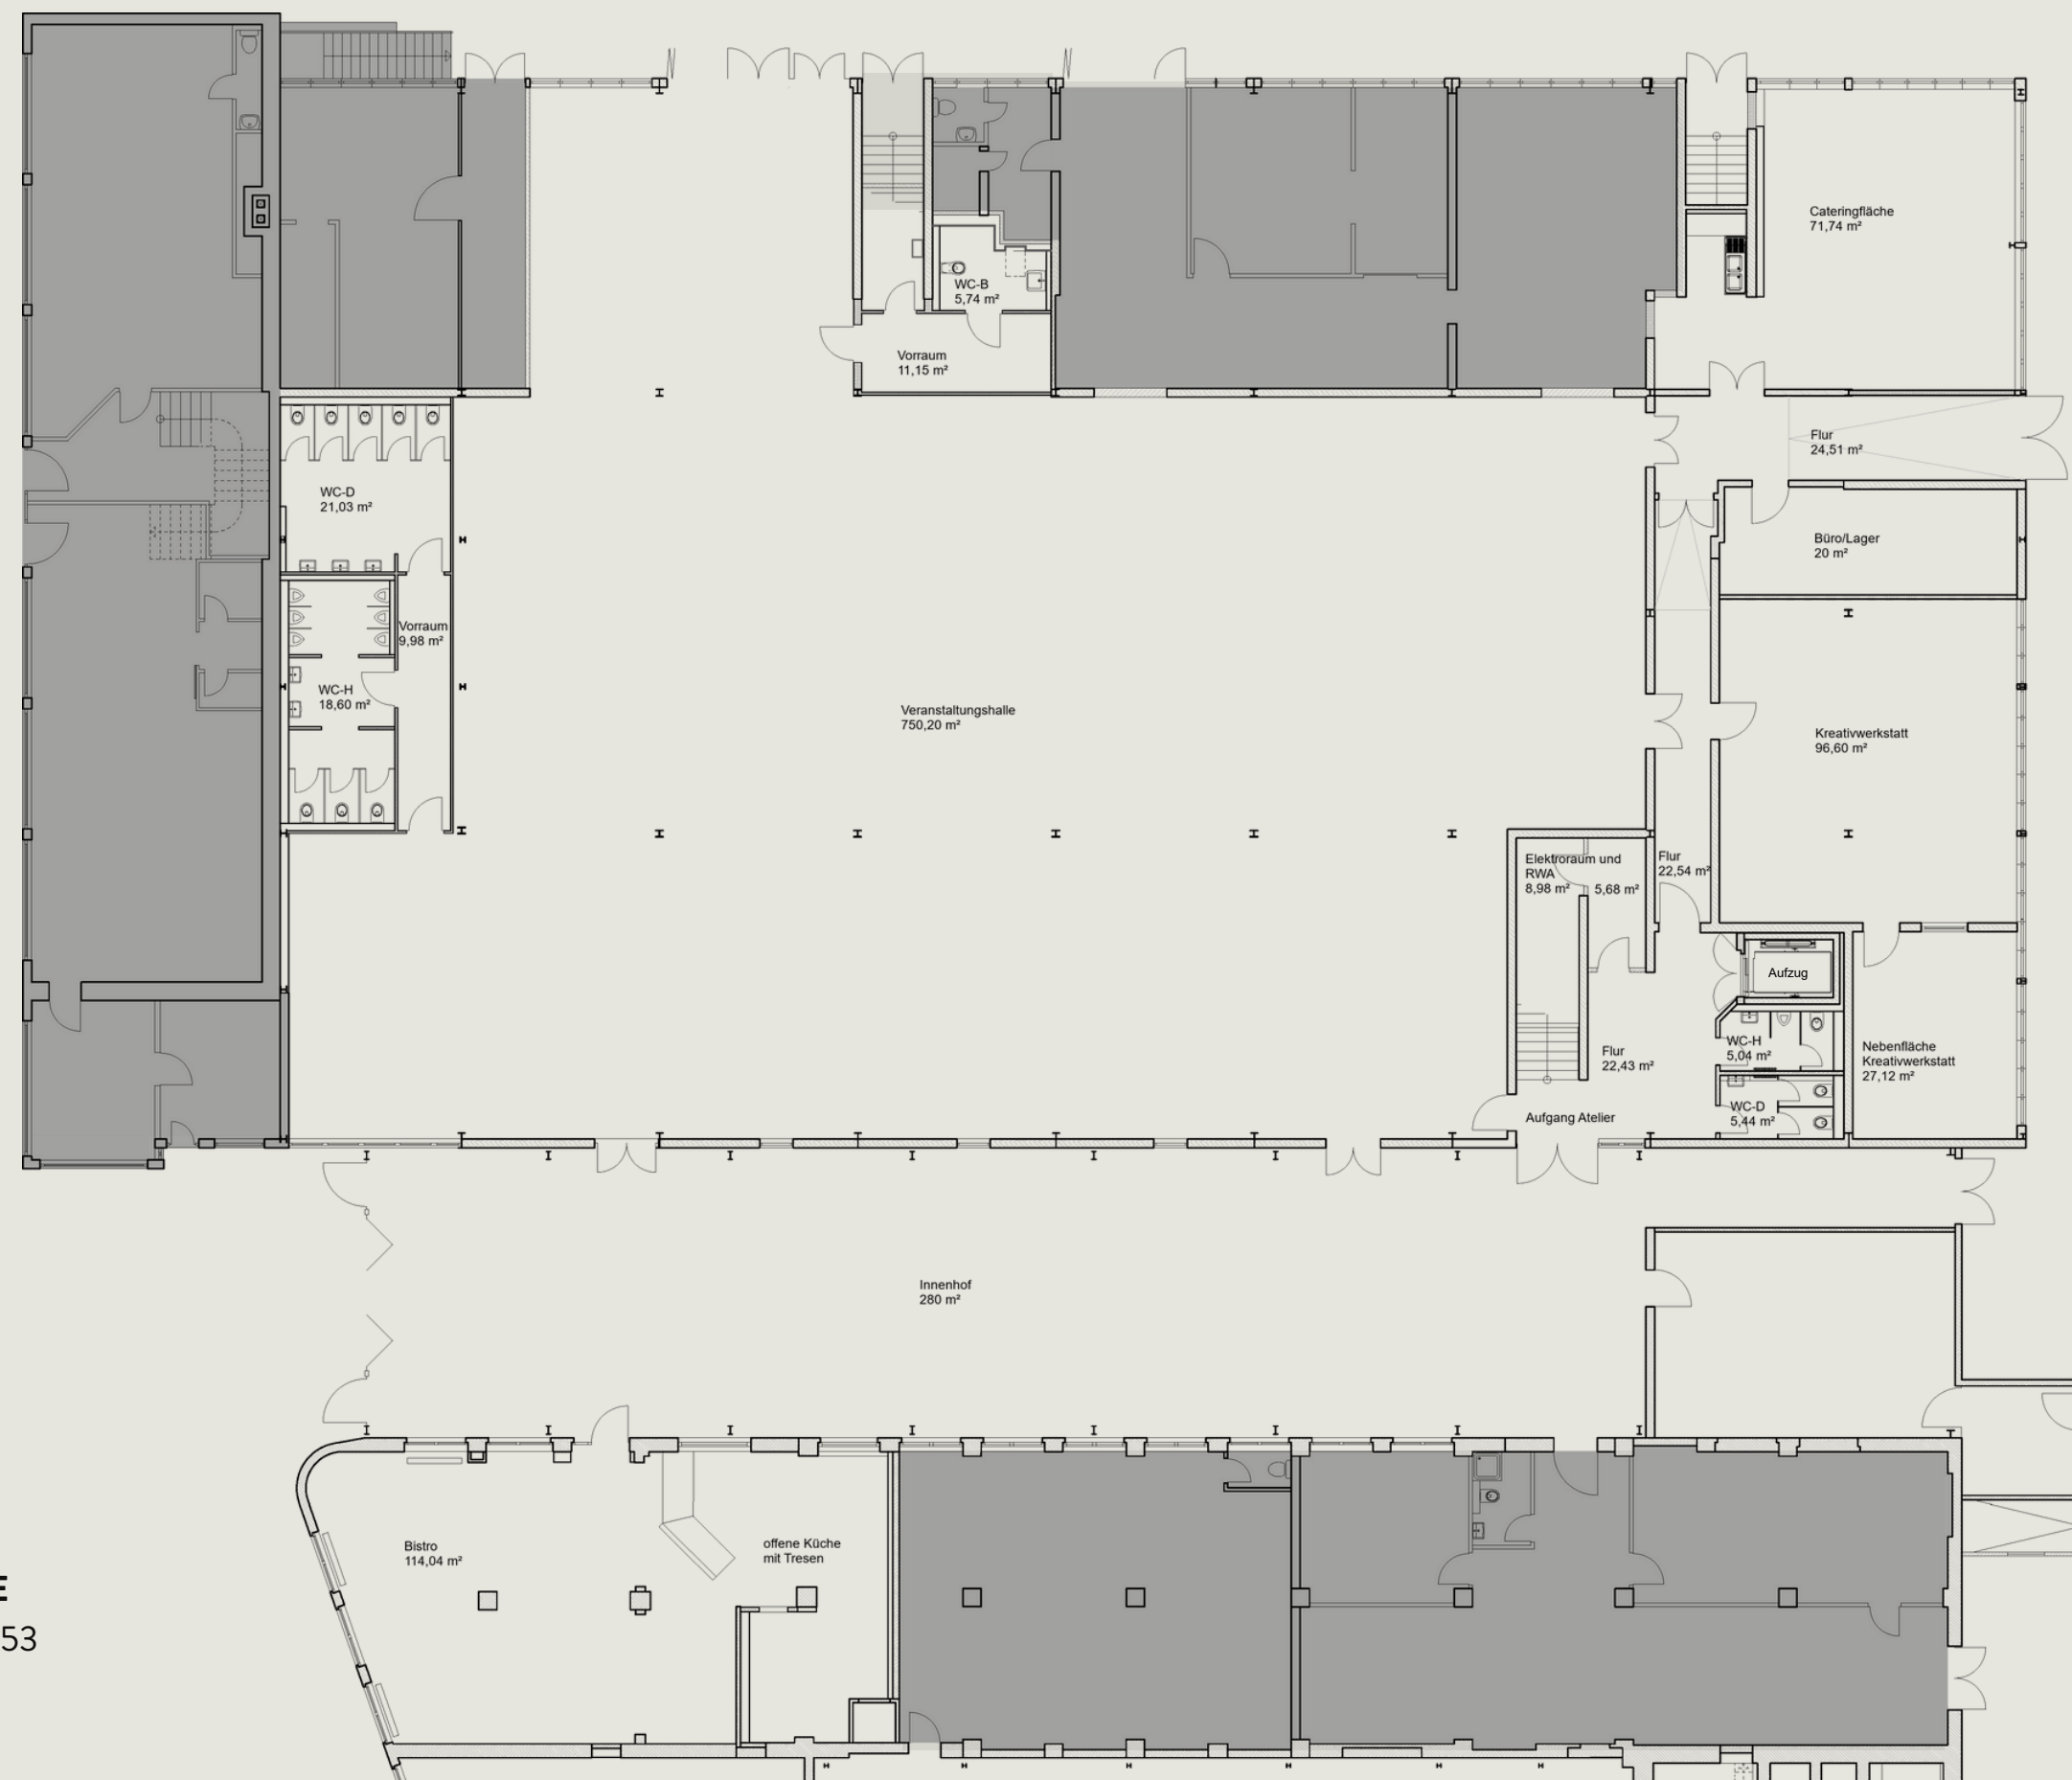

KONTAKT:

+49 (0) 151 722 133 79

info@raumfabrik-frankfurt.com

INHALT:

Über Uns

Grundrisse

Halle raumfabrik

Atelier

Innenhof

Cateringfläche

Kreativwerkstatt

Bistro

Raumplan


Unsere Partner

Hotels in der Nähe

Anfahrt

Kontakt

GRUNDRISS OG

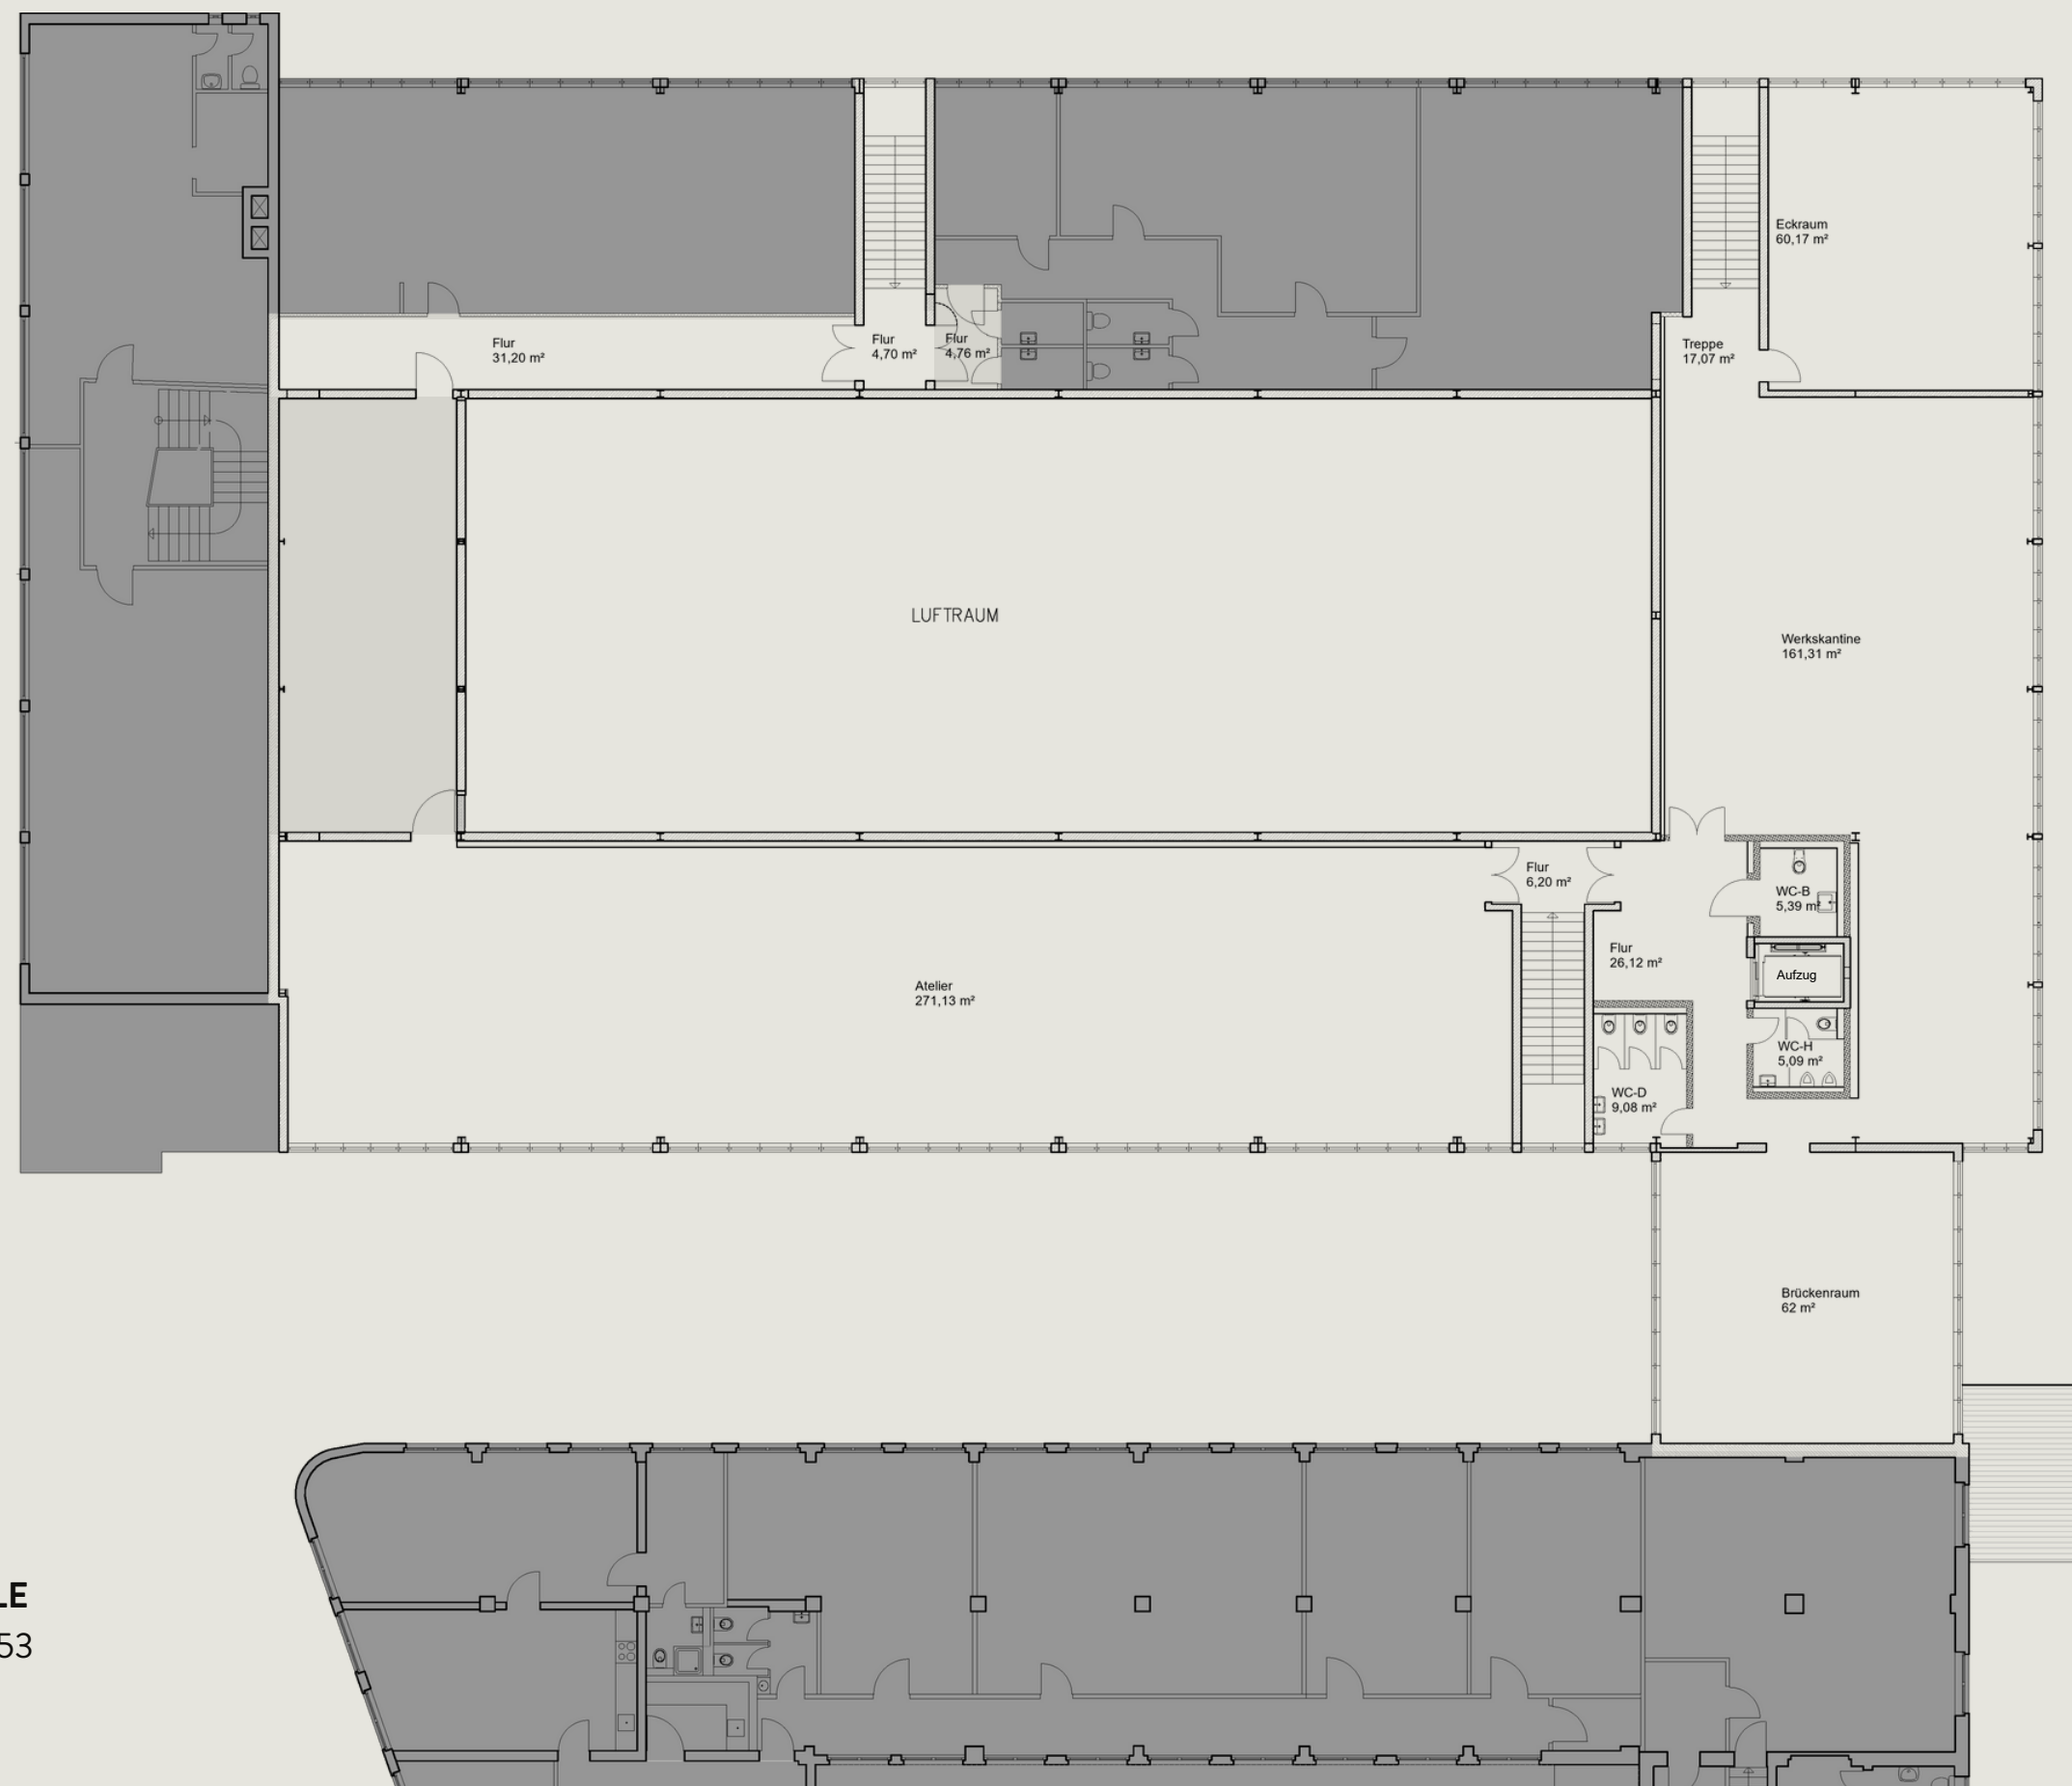

KONTAKT:

+49 (0) 151 722 133 79

info@raumfabrik-frankfurt.com

GRUNDRISS OBERGESCHOSS HALLE
HEDDERNHEIMER LANDSTRASSE 153
60439 FRANKFURT/M.


[Originalplan zum Download](#)

HALLE raumfabrik

INHALT:

Über Uns
Grundrisse
Halle raumfabrik
Atelier
Innenhof
Cateringfläche
Kreativwerkstatt
Bistro
Raumplan
Unsere Partner
Hotels in der Nähe
Anfahrt
Kontakt

Die Halle raumfabrik bietet mit einer Gesamtfläche von 820 m² viel Platz für verschiedenste Veranstaltungsformate. Die Halle ist in drei Bereiche gegliedert, neben dem Mittelschiff mit einer Größe von 387 m² und einer Raumhöhe von 9 Metern, gibt es zwei kleinere Nebenschiffe. Diese Bereiche sind 285 m² beziehungsweise 76 m² groß und haben eine Deckenhöhe von 3 Metern. Ideal eignen sich die verschiedenen Bereiche, um zum Beispiel Garderoben, Catering oder Loungbereiche einzurichten. Zur Einbringung von Material und Aufbauten gibt es ein ebenerdiges Tor an der Seite der Veranstaltungshalle, z.B. für Fahrzeuge. Besonders hervorzuheben ist außerdem, dass die Halle großzügig mit Tageslicht versorgt wird. Darüber hinaus ist es aber auch möglich, die Halle ohne großen Aufwand vollständig zu verdunkeln.

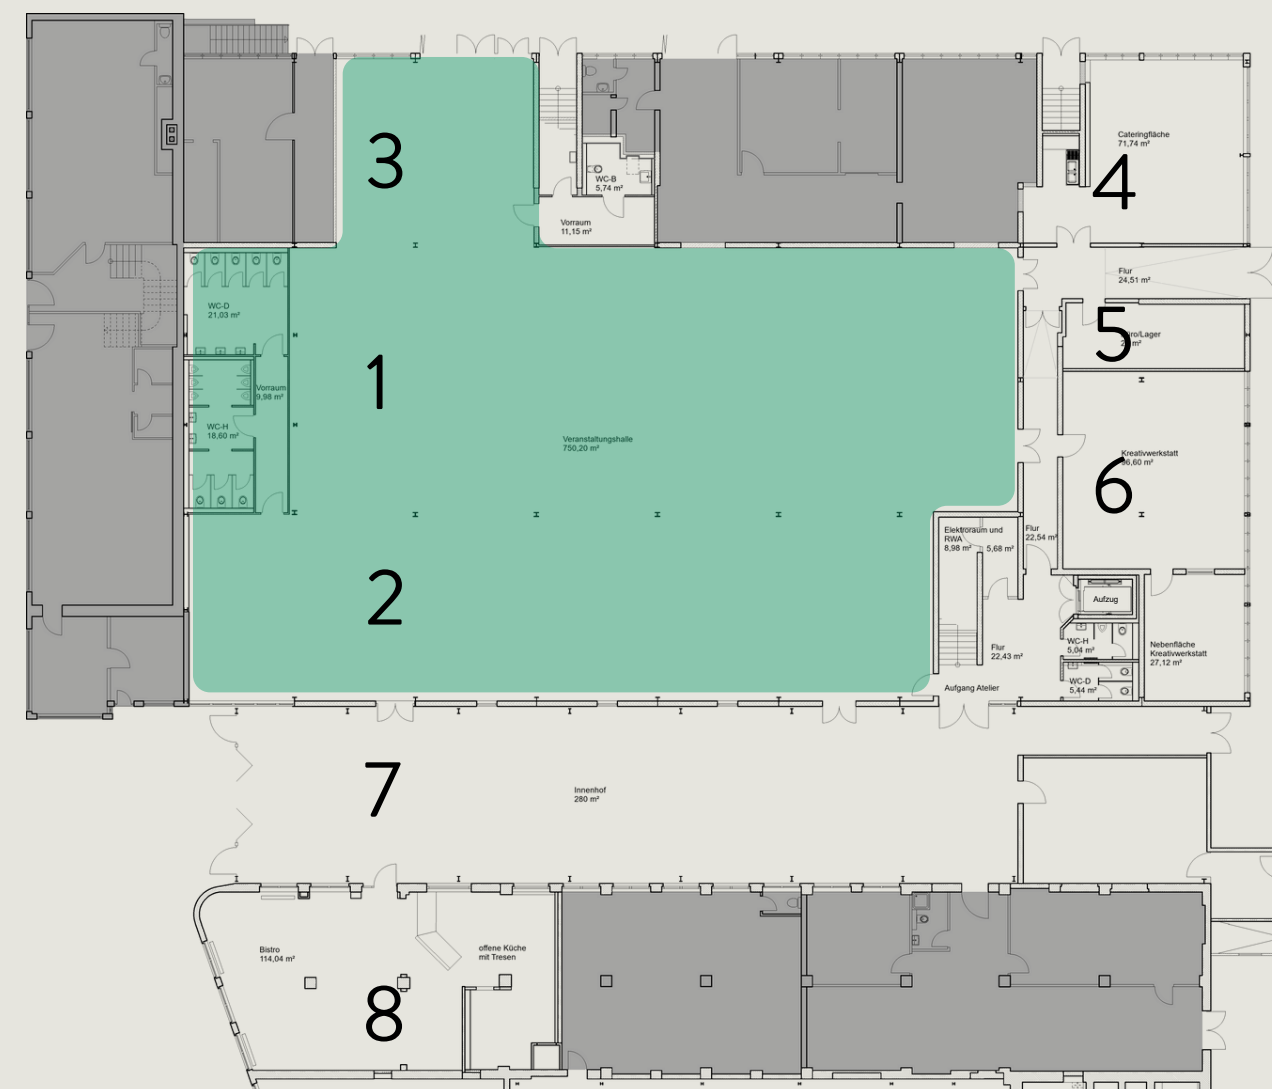

1 Mittelschiff

2 großes Seitenschiff

3 kleines Seitenschiff

4 Cateringfläche

5 Büro/Lager



6 Kreativwerkstatt

7 Innenhof

8 Bistro

KONTAKT:

+49 (0) 151 722 133 79
info@raumfabrik-frankfurt.com

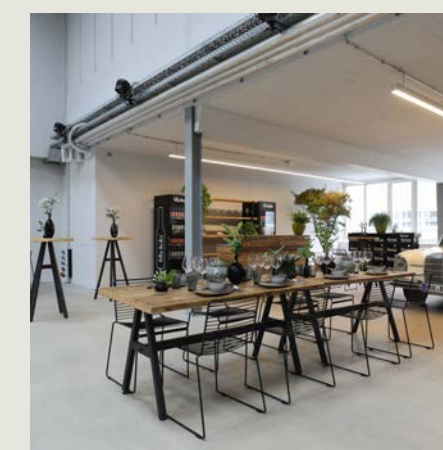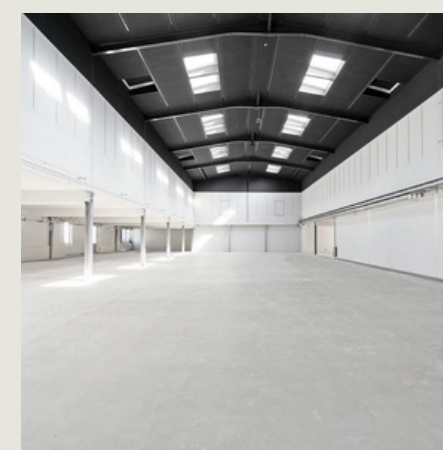

HALLE raumfabrik

IHRE VORTEILE

INHALT:

Über Uns
Grundrisse
Halle raumfabrik
Atelier
Innenhof
Cateringfläche
Kreativwerkstatt
Bistro
Raumplan
Unsere Partner
Hotels in der Nähe
Anfahrt
Kontakt



barrierefreie
Veranstaltungsräume
im EG



Licht- und Tontechnik ist über
unseren ortsansässigen
Technikpartner buchbar



Internet/WLAN
(redundantes System)



gute Anbindung
an den ÖPNV



14 Hängepunkte à 7 kN und
4 Hängepunkte à 1,8 kN



4 Eingänge im EG inkl. großem
Tor (3,50 m breit und 2,84 m
hoch; Einfahrt für Fahrzeuge)



zusätzliche Backstage-Räume
im EG und 1. OG



abgetrennter Raum für
Cateringvorbereitung



13 Starkstromanschlüsse



Verdunklungsmöglichkeit der
Dach- und Seitenfenster




geschliffener
Betonboden




Heizkörper und Heizungsrohre,
Wärme wird durch Decken-
Ventilatoren zirkuliert

BESTUHLUNGSVARIANTEN

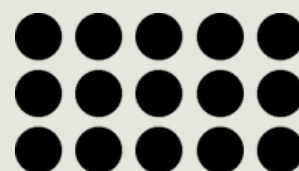

Stuhlreihe
460 Personen

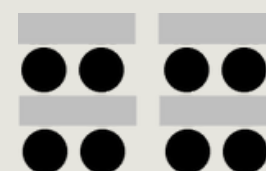

Parlament.
400 Personen



U-Form
200 Personen



Block Form
600 Personen



Gala
430 Personen



Empfang
600 Personen

KONTAKT:

+49 (0) 151 722 133 79
info@raumfabrik-frankfurt.com

ATELIER

INHALT:




Über Uns
Grundrisse
Halle raumfabrik
Atelier
Innenhof
Cateringfläche
Kreativwerkstatt
Bistro
Raumplan
Unsere Partner
Hotels in der Nähe
Anfahrt
Kontakt

Im 1. OG über der Halle raumfabrik befindet sich ein weiterer Raum, der gut für Ausstellungen, kleinere Workshops oder Nebenveranstaltungen geeignet ist. Der Raum ist von dem Rest der Halle raumfabrik abgetrennt und über eine Treppe am hinteren Ende der Veranstaltungshalle zu erreichen. Die Größe von 285 m² ist für bis zu 100 Personen mit Bestuhlung ausgelegt.



KONTAKT:

+49 (0) 151 722 133 79
info@raumfabrik-frankfurt.com

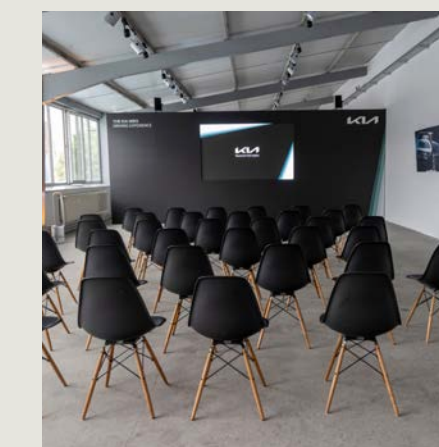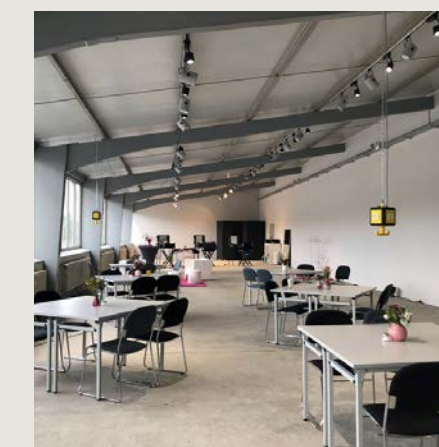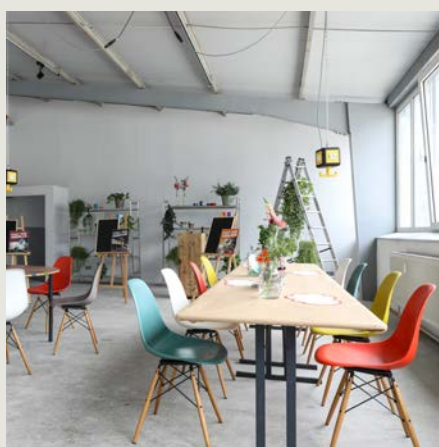

ATELIER

IHRE VORTEILE

INHALT:

Über Uns
Grundrisse
Halle raumfabrik
Atelier
Innenhof
Cateringfläche
Kreativwerkstatt
Bistro
Raumplan
Unsere Partner
Hotels in der Nähe
Anfahrt
Kontakt



Licht- und Tontechnik ist über
unseren ortsansässigen
Technikpartner buchbar



Internet/WLAN
(redundantes System)



geschliffener
Industrieboden



Foto- und Filmaufnahmen
aufgrund der hohen Decken
gut umsetzbar




hybride Events
gut umsetzbar




zusätzliche Backstage-
Räume im EG

BESTUHLUNGSVARIANTEN

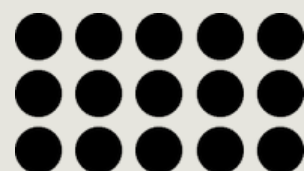

Stuhlreihe
100 Personen

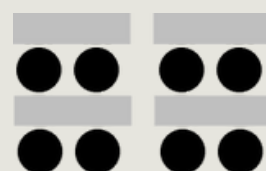

Parlament.
100 Personen



U-Form
100 Personen



Block Form
100 Personen



Empfang
100 Personen

KONTAKT:

+49 (0) 151 722 133 79
info@raumfabrik-frankfurt.com


INNENHOF

INHALT:

Über Uns
Grundrisse
Halle raumfabrik
Atelier
Innenhof
Cateringfläche
Kreativwerkstatt
Bistro
Raumplan
Unsere Partner
Hotels in der Nähe
Anfahrt
Kontakt


Unser Innenhof liegt direkt an der Veranstaltungshalle und bietet euch Raum für Empfänge oder Pausen im Freien. Er eignet sich auch als Einlassbereich, da die Gäste direkt von hier in die Halle kommen.

Der Innenhof hat eine Größe von 280 m² und ist mit den alten Metallpfeilern eine weitere Besonderheit mit industriellem Charakter. Die Pfeiler sind mit RGB-Downlights ausgestattet, so dass eine Beleuchtung in Brandingfarben möglich ist.

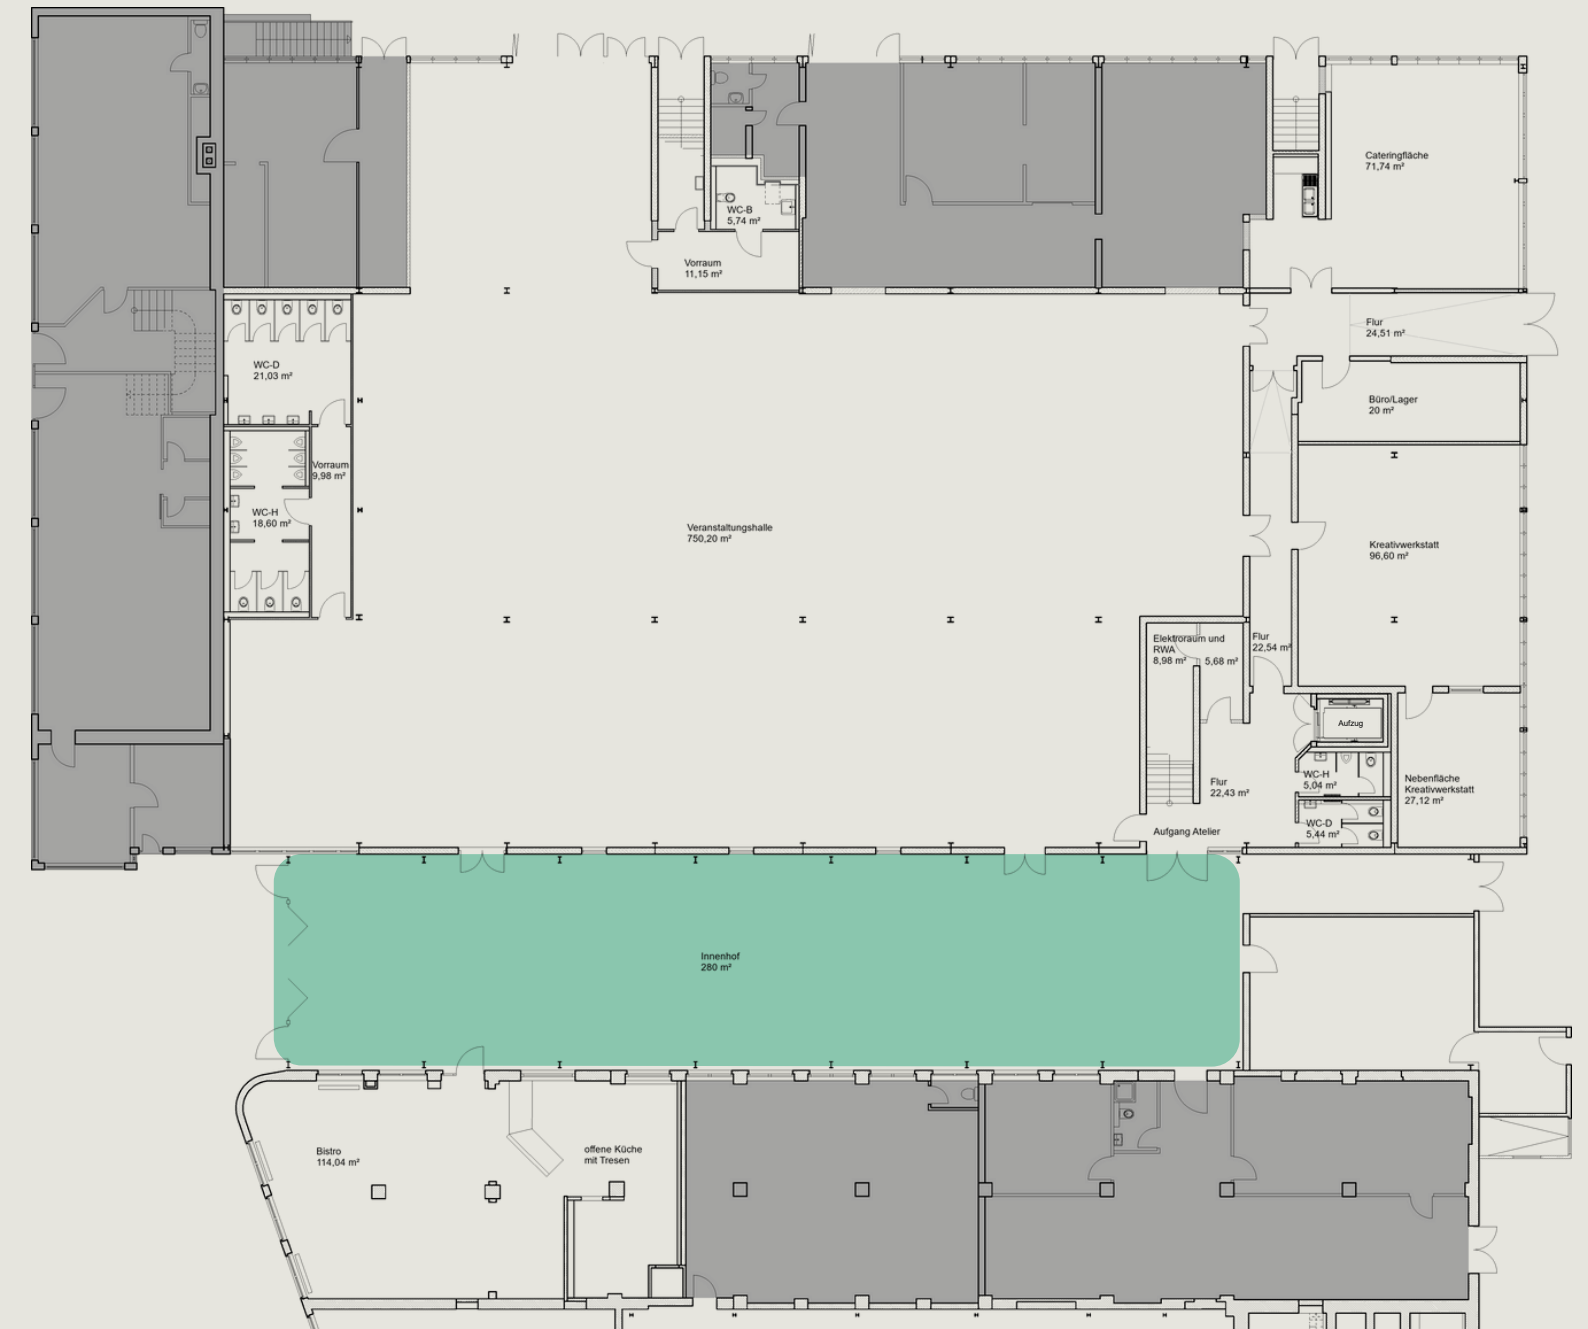

KONTAKT:

+49 (0) 151 722 133 79
info@raumfabrik-frankfurt.com

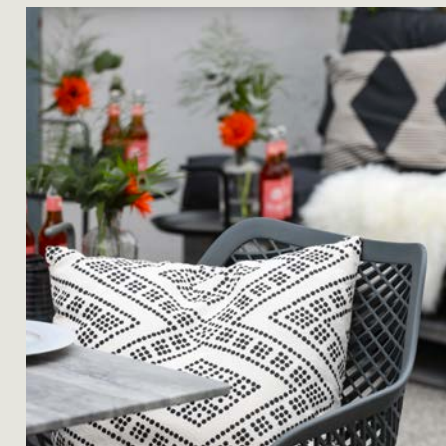

INNENHOF

IHRE VORTEILE



Lage direkt zwischen
Halle und Bistro



Hängemöglichkeiten



Internet/WLAN
(redundantes System)




Außenbeleuchtung in
Brandingfarben möglich

INHALT:

Über Uns
Grundrisse
Halle raumfabrik
Atelier
Innenhof
Cateringfläche
Kreativwerkstatt
Bistro
Raumplan
Unsere Partner
Hotels in der Nähe
Anfahrt
Kontakt

BESTUHLUNGSVARIANTEN

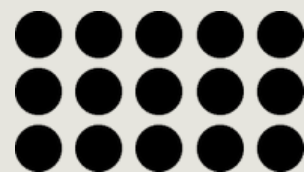

Stuhlreihe
250 Personen



Block Form
150 Personen



Empfang
400 Personen

KONTAKT:

+49 (0) 151 722 133 79
info@raumfabrik-frankfurt.com

CATERINGFLÄCHE

INHALT:

Über Uns
Grundrisse
Halle raumfabrik
Atelier
Innenhof
Cateringfläche
Kreativwerkstatt
Bistro
Raumplan
Unsere Partner
Hotels in der Nähe
Anfahrt
Kontakt

Hinter der Halle raumfabrik befindet sich die Cateringfläche mit einer Größe von 71 m². Dieser Bereich ist abgetrennt von den übrigen Räumlichkeiten und besitzt jeweils 4 Starkstrom- sowie Wasseranschlüsse. Die Lage der Cateringfläche garantiert kurze Wege sowohl zur raumfabrik als auch zur Kreativwerkstatt. Die Belieferung erfolgt über einen separaten Zugang, sodass eine Veranstaltung in der Halle raumfabrik ungestört bleibt.

IHRE VORTEILE



4 Starkstrom- und
19 Schukoanschlüsse







4 Wasseranschlüsse



eigener Eingang



kurze Wege zur Halle und
zur Kreativwerkstatt

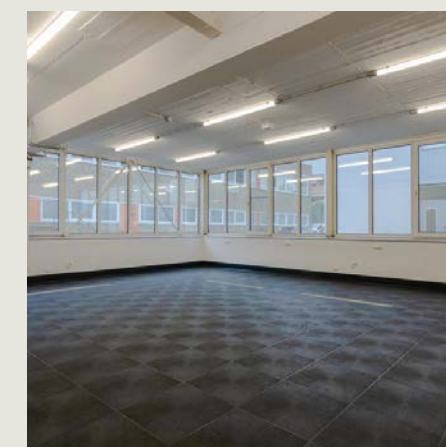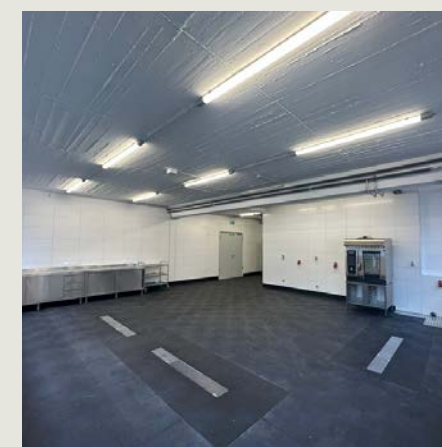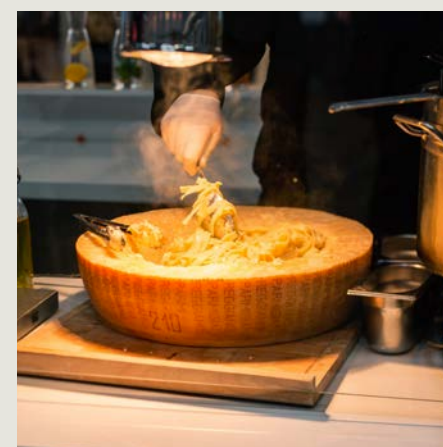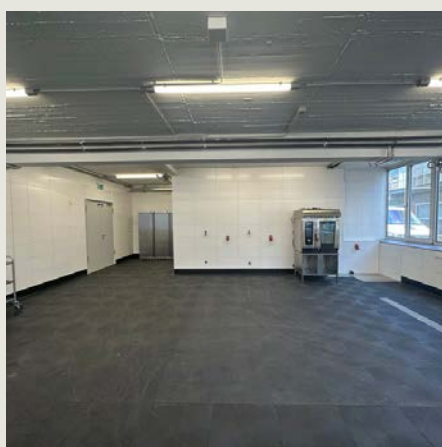

KONTAKT:

+49 (0) 151 722 133 79

info@raumfabrik-frankfurt.com

KREATIVWERKSTATT

INHALT:



Über Uns
Grundrisse
Halle raumfabrik
Atelier
Innenhof
Cateringfläche
Kreativwerkstatt
Bistro
Raumplan
Unsere Partner
Hotels in der Nähe
Anfahrt
Kontakt

Im rückwärtigen Teil der Halle raumfabrik befindet sich die Kreativwerkstatt, die eine Größe von 75 m² hat. Dazugehörig ist eine kleinen Nebenfläche mit 27 m². Die gesamten 102 m² lassen sich beispielsweise für Workshops oder als Backoffice-Fläche nutzen. Als besonderen Vorteil genießt der Nutzer, dass die Fläche einen separaten Zugang hat und diese Fläche auch einzeln gemietet werden kann.



KONTAKT:

+49 (0) 151 722 133 79
info@raumfabrik-frankfurt.com

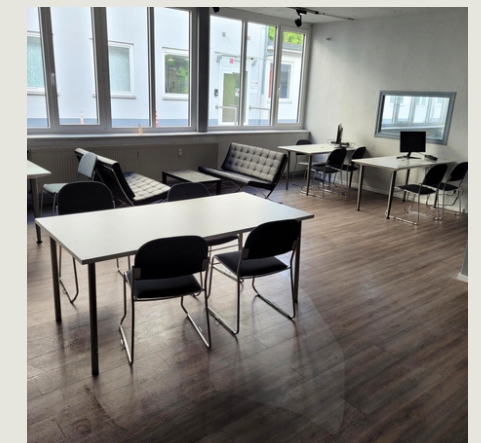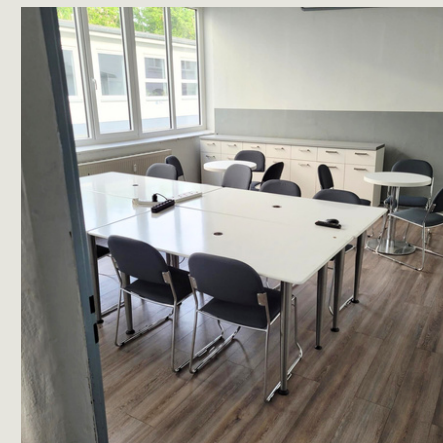

KREATIVWERKSTATT

INHALT:

Über Uns
Grundrisse
Halle raumfabrik
Atelier
Innenhof
Cateringfläche
Kreativwerkstatt
Bistro
Raumplan
Unsere Partner
Hotels in der Nähe
Anfahrt
Kontakt

IHRE VORTEILE



Internet/WLAN
(redundantes System)



barrierefreier
Veranstaltungsraum




hochwertiger Vinylboden




direkte Verbindung zur Halle

BESTUHLUNGSVARIANTEN

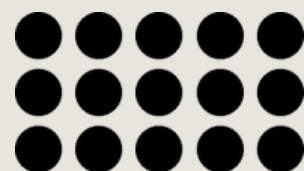

Stuhlreihe
60 Personen

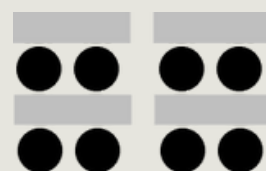

Parlament.
36 Personen



U-Form
10 Personen



Block Form
36 Personen



Empfang
60 Personen

KONTAKT:

+49 (0) 151 722 133 79

info@raumfabrik-frankfurt.com

BISTRO

INHALT:

Über Uns
Grundrisse
Halle raumfabrik
Atelier
Innenhof
Cateringfläche
Kreativwerkstatt
Bistro
Raumplan
Unsere Partner
Hotels in der Nähe
Anfahrt
Kontakt

Das Bistro mit seinen 115 m² liegt zentral auf dem Gelände der Heddernheimer Höfe und direkt gegenüber der Halle raumfabrik, nur getrennt durch einen ebenfalls nutzbaren Innenhof. Im hochwertig ausgestatteten Gastraum finden 45 Personen Platz. Das Bistro kann einzeln oder ergänzend zu den anderen Räumen angemietet werden. Es ist beispielsweise als Break out-Bereich nutzbar oder nach Absprache als ganz klassische Gastronomie, da die Küche eine sehr umfangreiche Ausstattung verfügt, in der feine Menüs zubereitet werden können.

IHRE VORTEILE



Internet/WLAN
(redundantes System)



professionell und
umfangreich
ausgestattete
Küche





unmittelbare Nähe zur
Veranstaltungshalle und den
übrigen Räumlichkeiten



KONTAKT:

+49 (0) 151 722 133 79
info@raumfabrik-frankfurt.com

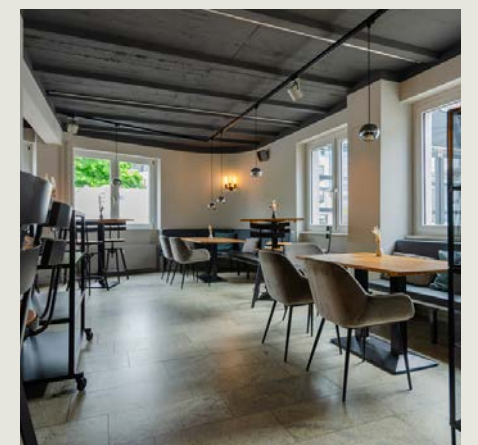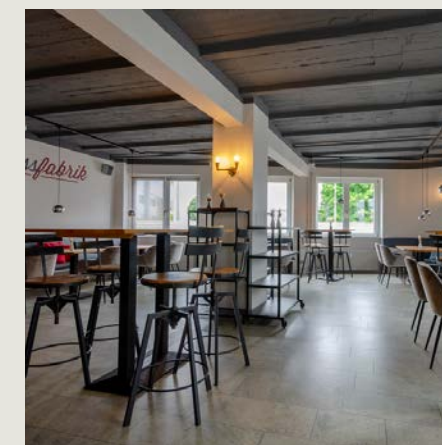

Halle (743,13 m²)

L 1: 8,82 m
B 1: 8,50 m
Höhe: 2,57/2,94 m

L 2: 11,84 m
B 2: 32,70 m
Höhe: 7,82 m - 8,78 m

L 3: 8,38 m
B 3: 33,50 m
Höhe: 2,55 m/2,93 m


Innenhof (280 m²)

L 1: 8,00 m
B 1: 35,00 m
Höhe: 3,33 m - 4,10 m

Bistro Gastraum (76,80 m²)

L 1: 7,68 m
B 1: 10,00 m
Höhe: 2,17 m/2,42 m/2,75 m/2,82 m

Hallentor
Breite: 3,50 m
Höhe: 2,84 m

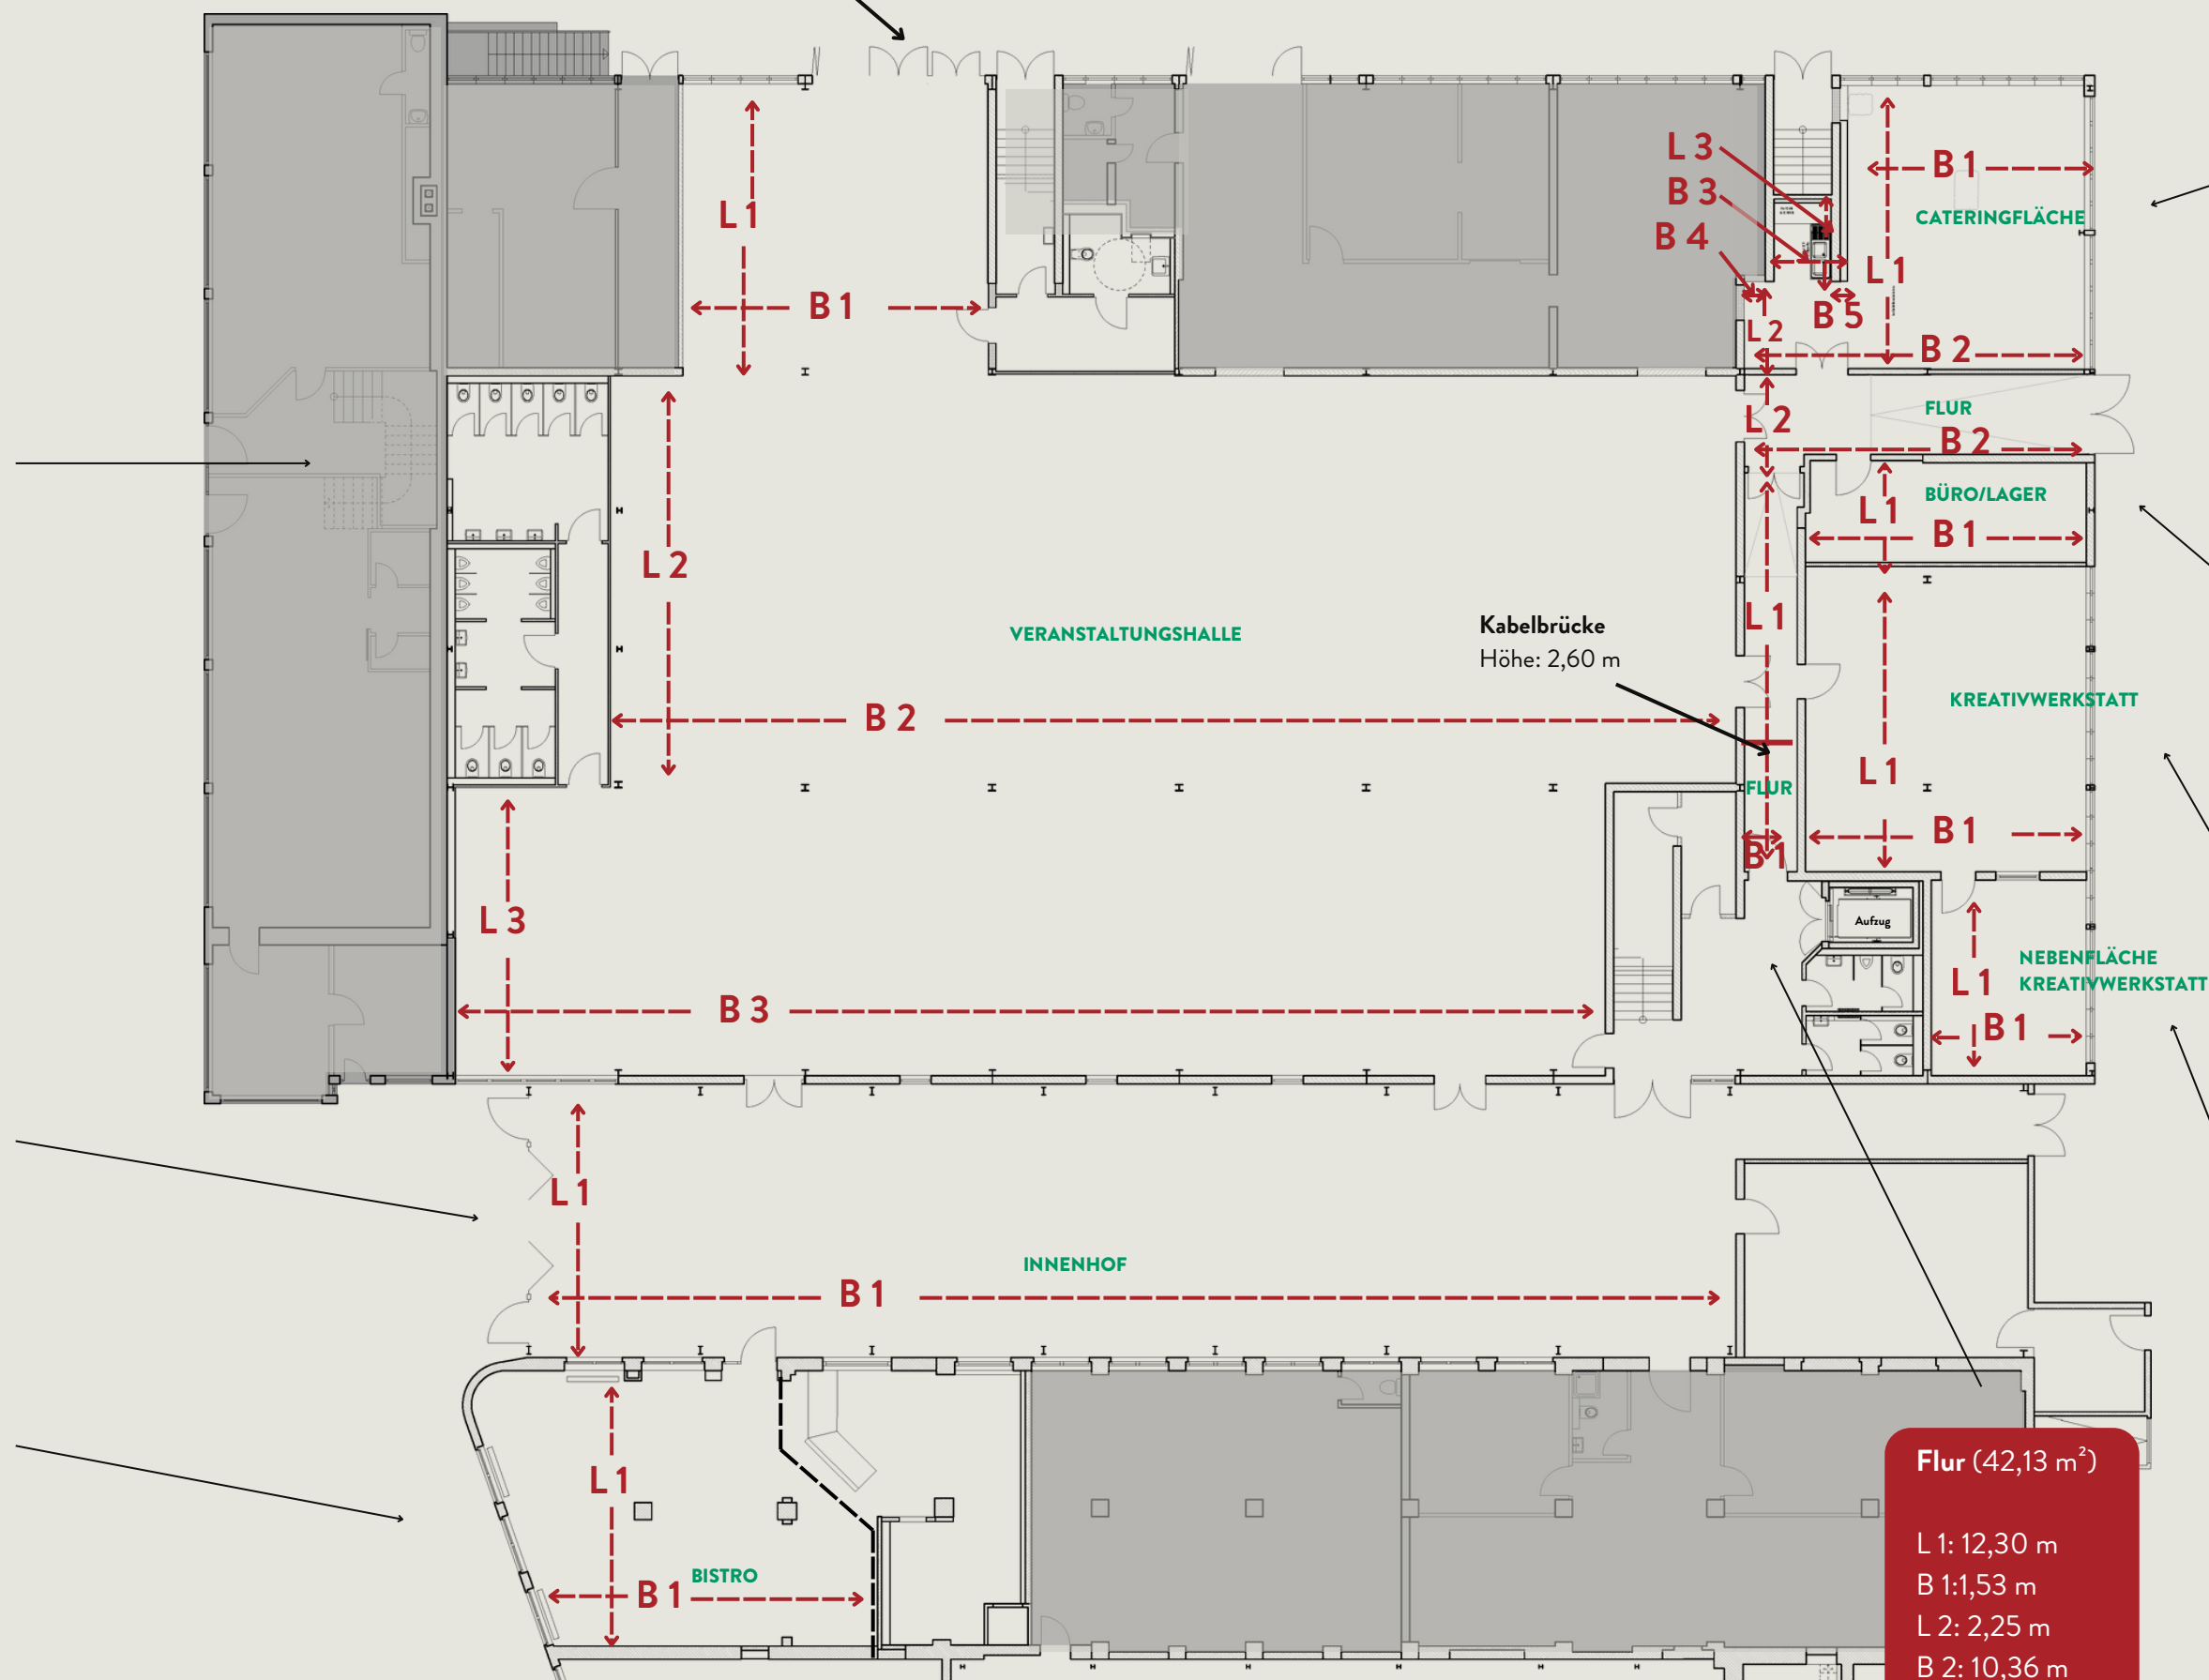

Cateringfläche (66,58 m²)

L 1: 8,17 m
L 2: 2,44 m
L 3: 2,20 m
B 1: 6,95 m
B 2: 10,30 m
B 3: 1,06 m
B 4: 1,35 m
B 5: 0,65 m
Höhe: 2,50 m/2,90 m

Büro/Lager (22,99 m²)

L 1: 2,77 m
B 1: 8,30 m
Höhe: 2,63 m/2,90 m

Kreativwerkstatt (74,52 m²)


L 1: 9,00 m
B 1: 8,28 m
Höhe: 2,56 m/2,95 m

**Nebenfläche
Kreativwerkstatt (26,06 m²)**

L 1: 5,52 m
B 1: 4,72 m
Höhe: 2,56 m/2,95 m

Flur (42,13 m²)

L 1: 12,30 m
B 1: 1,53 m
L 2: 2,25 m
B 2: 10,36 m
Höhe: 2,94 m

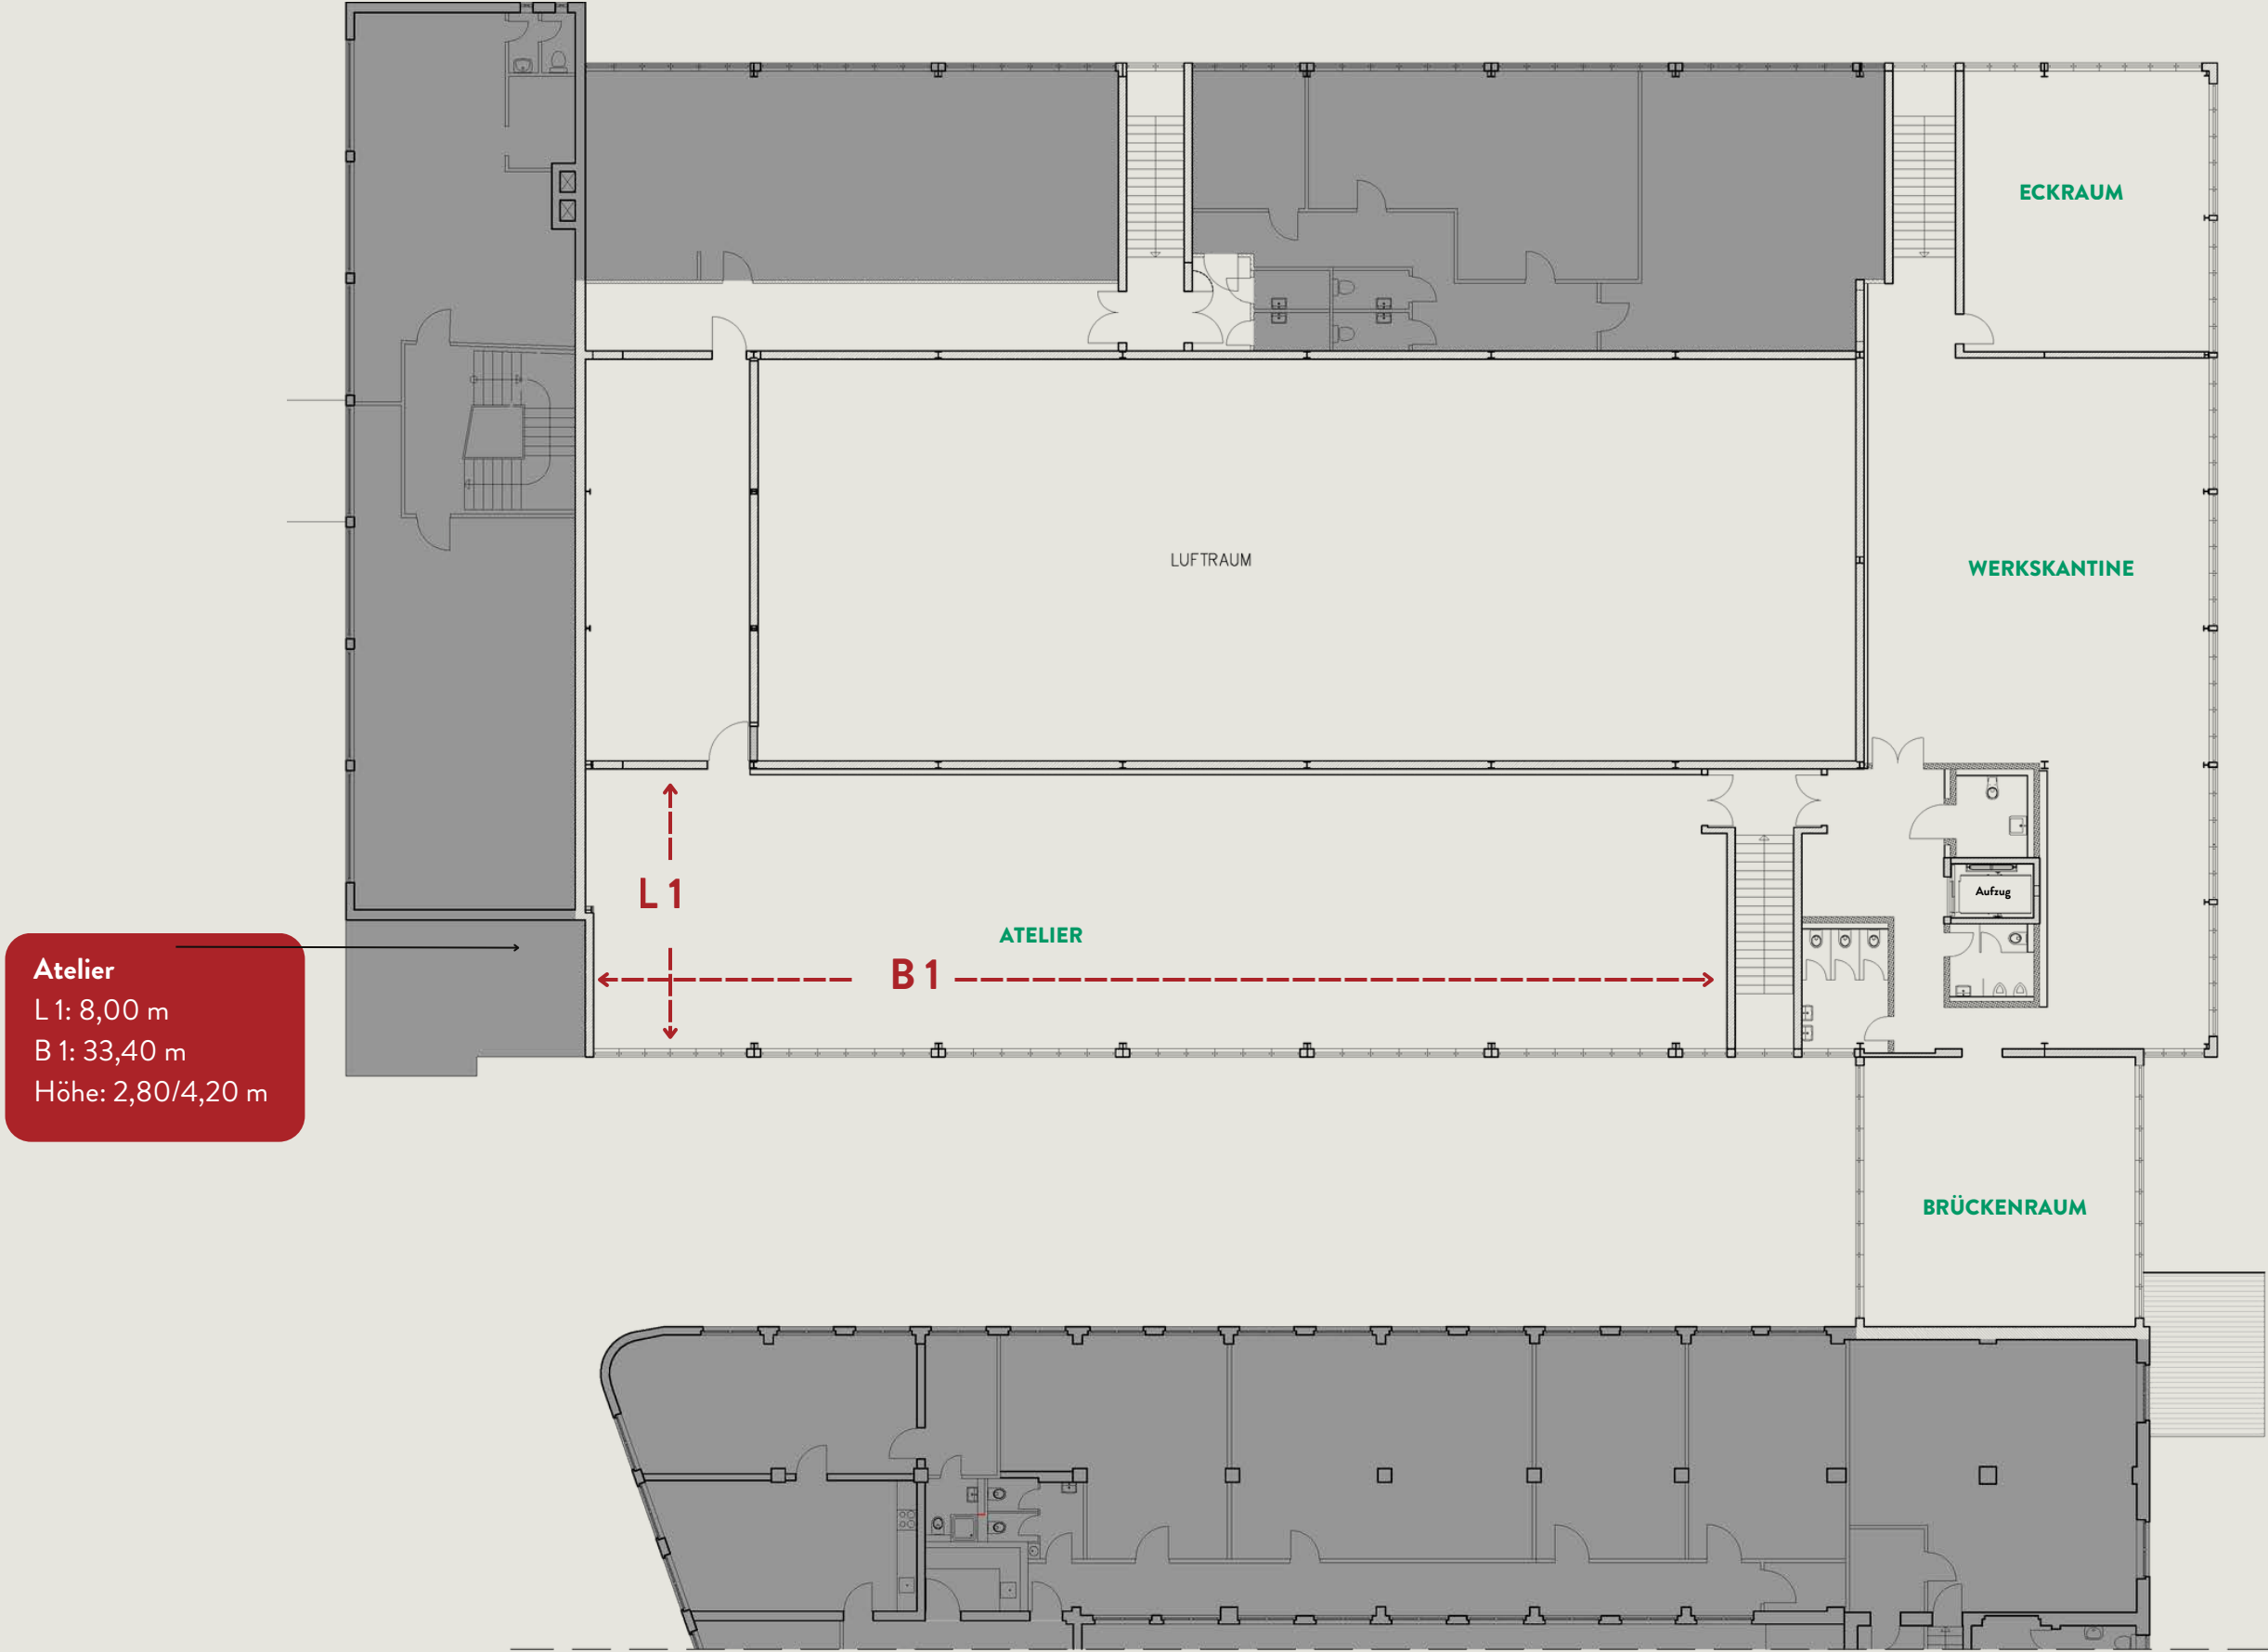

UNSERE PARTNER

INHALT:

Über Uns
Grundrisse
Halle raumfabrik
Atelier
Innenhof
Cateringfläche
Kreativwerkstatt
Bistro
Raumplan
Unsere Partner
Hotels in der Nähe
Anfahrt
Kontakt

Nachfolgend geben wir Ihnen eine Übersicht empfehlenswerter Dienstleister für Ihre Veranstaltung in der raumfabrik Frankfurt. Ob Event oder Workshop, Firmenfeier oder Ausstellung, Produktpräsentation oder Film- und Fotoproduktion – die Auswahl der richtigen Partner ist entscheidend für den Erfolg Ihrer Veranstaltung. In dieser Übersicht finden Sie ausgewählte Empfehlungen beispielsweise aus den Bereichen Catering, Sicherheit, Technik oder Ausstattung. Unsere Empfehlungen sollen Ihnen die Planung erleichtern und dazu beitragen, dass Ihre Veranstaltung reibungslos und erfolgreich verläuft. Informieren Sie sich über die Experten, die Ihre Anforderungen erfüllen und wählen Sie die passenden Dienstleister für Ihre Veranstaltung aus.

Nehmen Sie gerne Kontakt zu uns auf, wenn wir Sie noch weiter unterstützen können.

KONTAKT:

+49 (0) 151 722 133 79
info@raumfabrik-frankfurt.com



UNSERE PARTNER

INHALT:

Über Uns
Grundrisse
Halle raumfabrik
Atelier
Innenhof
Cateringfläche
Kreativwerkstatt
Bistro
Raumplan
Unsere Partner
Hotels in der Nähe
Anfahrt
Kontakt

TASTE OF NOW

TASTE OF NOW kooperiert mit einer Vielzahl von talentierten Köchinnen, Köchen und Charakteren aus der Gastronomie, die je nach Event ihre eigenen individuellen Stile einbringen. Dadurch wird die kulinarische Gestaltung einer Veranstaltung ganz nach den Wünschen, dem Gästekreis und dem Budget des jeweiligen Kunden konzipiert und umgesetzt.

TASTE OF NOW GmbH

Edisonstraße 7, 60388 Frankfurt
Telefon: +49 6109 70 676 43
E-Mail: yummy@tasteofnow.com
www.tasteofnow.com



Die Stärke von FLOW THE KITCHEN ist das ganzheitliche, leistungsstarke Portfolio an Inhouse-Möglichkeiten wie Kulinarik, Equipment, Dekoration, Bar, Live Cooking, Service und vielem mehr. Die Produkte und Lieferanten kommen aus der Region. Ihre Leidenschaft für gutes Essen findet sich in der modernen, anspruchsvollen und nachhaltigen Kulinarik der frisch produzierten Speisen wieder.

FLOW Food GmbH

Langer Kornweg 19-23,
65451 Kelsterbach
Telefon: +49 6107 4056730
E-Mail: events@flow-thekitchen.de
www.flow-thekitchen.de



Unabhängig von Ort und Zeit ist FR Catering ein zuverlässiger und kompetenter Partner. Sie schaffen den Spagat zwischen den Anforderungen der unterschiedlichsten Kunden. Sie denken an alles, da sie nur eine Veranstaltung lang Zeit haben zu zeigen, dass sie der richtige Partner sind.

FR Event- und MesseCatering GmbH

Georg-Heinrich-Appl-Straße 2,
97234 Reichenberg/Klingholz
Telefon: +49 93 34 977 91 0
E-Mail: info@frcatering.de
www.frcatering.de

KONTAKT:

+49 (0) 151 722 133 79
info@raumfabrik-frankfurt.com

UNSERE PARTNER

INHALT:

Über Uns
Grundrisse
Halle raumfabrik
Atelier
Innenhof
Cateringfläche
Kreativwerkstatt
Bistro
Raumplan
Unsere Partner
Hotels in der Nähe
Anfahrt
Kontakt



Der technische Partner sound for friends befindet sich ebenfalls auf dem Gelände der Heddernheimer Höfe. In seinem Lager befindet sich alles, was für die erfolgreiche Durchführung einer Veranstaltung benötigt wird. Kurze Wege sind dadurch garantiert.

sound for friends GmbH

Heddernheimer Landstraße 145,
60439 Frankfurt
Telefon: +49 69 348 235 00
E-Mail: mail@soundforfriends.de
www.sffm.de



Als Veranstaltungsausstatter kümmert sich Party Rent um die Inszenierung eines Events. Dabei geht es um Atmosphäre sowie um das individualisierte Konzept, welches dahinter steht und die Kommunikationsziele damit sinnvoll unterstreicht. Zum Produktportfolio zählen Event-Equipment wie Möbel, Table Top und Küchengeräte, aber auch Dekoration, Teppiche und Bodenbeläge gehören zum Sortiment.

Party.Rent Frankfurt

Daimlerstraße 3, 61239 Ober-Mörlen
Telefon: +49 69 56003113
E-Mail: frankfurt@party.rent
www.partyrent.com/de

KONTAKT:

+49 (0) 151 722 133 79
info@raumfabrik-frankfurt.com

HOTELS IN DER NÄHE

INHALT:

Über Uns
Grundrisse
Halle raumfabrik
Atelier
Innenhof
Cateringfläche
Kreativwerkstatt
Bistro
Raumplan
Unsere Partner
Hotels in der Nähe
Anfahrt
Kontakt

KONTAKT:

+49 (0) 151 722 133 79
info@raumfabrik-frankfurt.com

RELEXA HOTEL FRANKFURT/MAIN

Lurgiallee 2, 60439 Frankfurt
Telefon: +49 69 95778 0
E-Mail: frankfurt.main@relexa-hotel.de
www.relexa-hotel-frankfurt.de
Entfernung: 1 km
Erreichbarkeit: in 15 min zu Fuß
Anzahl Zimmer: 163

STEIGENBERGER FRANKFURTER HOF

Am Kaiserplatz, 60311 Frankfurt
Telefon: +49 69 215-02
E-Mail: rezeption@frankfurter-hof.steigenberger.de
www.frankfurter-hof.steigenberger.de
Entfernung: 9 km
Erreichbarkeit: 18 min mit dem ÖPNV
Anzahl Zimmer: 267 zzgl. 36 Suiten

HOTEL HEDDERNHEIMER HOF

Hedderzheimer Landstr. 82, 60439
Frankfurt
TEL: +49 69 58 33 44
E-Mail: info@heddernheimerhof.de
www.heddernheimerhof.eu/de
Entfernung: 600 m
Erreichbarkeit: 10 min zu Fuß
Anzahl Zimmer: 30

HILTON FRANKFURT CITY CENTRE

Hochstraße 4, 60313 Frankfurt
Telefon: +49 69 133 800
E-Mail: info.frankfurt@hilton.com
www.hilton.com/de/hotels/frahitw-hilton-frankfurt-city-centre/
Entfernung: 9 km
Erreichbarkeit: 21 min mit dem ÖPNV
Anzahl der Zimmer: 342

B&B HOTEL FRANKFURT-NORD

Heinrich-Lanz-Allee 3 , 60437 Frankfurt
Telefon: +49 69 950904-0
E-Mail: frankfurt-nord@hotelbb.com
www.hotel-bb.com/de/hotel/frankfurt-nord
Entfernung: 7 km
Erreichbarkeit: 30 min mit der U9
12 min mit dem Auto

ADINA APARTMENT HOTEL FRANKFURT NEUE OPER

Wilhelm-Leuschner-Straße 6, 60329
Frankfurt
Telefon: + 49 69 2474740
E-Mail: frankfurtno@adina.eu
www.adinahotels.com/de/apartments/frankfurt-neue-oper/
Entfernung: 9 km
Erreichbarkeit: 23 min mit dem ÖPNV
Anzahl Zimmer: 134

HOTELS IN DER NÄHE

INHALT:

Über Uns
Grundrisse
Halle raumfabrik
Atelier
Innenhof
Cateringfläche
Kreativwerkstatt
Bistro
Raumplan
Unsere Partner
Hotels in der Nähe
Anfahrt
Kontakt

KONTAKT:

+49 (0) 151 722 133 79
info@raumfabrik-frankfurt.com

FLEMING'S SELECTION HOTEL CITY FRANKFURT

Eschenheimer Tor 2, 60318 Frankfurt
Telefon: +49 69 427 232-0
E-Mail: frankfurt-city@flemings-hotels.com
www.flemings-hotels.com/frankfurt-city-selection-hotel

Entfernung: 8 km
Erreichbarkeit: 16 min mit dem ÖPNV
Anzahl Zimmer: 206

HYATT HOUSE FRANKFURT ESCHBORN

Frankfurter Straße 77 , 65760 Eschborn
Telefon: +49 6196 5824 1234
www.hyatt.com/hyatt-house/de-DE/fraxf-hyatt-house-frankfurt-eschborn

Entfernung: 7 km
Erreichbarkeit: 13 min mit dem Auto
Anzahl Zimmer: 190

DORINT HOTEL FRANKFURT/OBERURSEL

Königsteiner Straße 29, 61440 Oberursel
Telefon: +49 6171 2769-0
E-Mail: info.oberursel@dorint.com
www.hotel-frankfurt-oberursel.dorint.com/de

Entfernung: 10 km
Erreichbarkeit: 20 min mit dem Auto
Anzahl Zimmer: 140

H+ HOTEL FRANKFURT ESCHBORN

Frankfurter Str. 5 , 65760 Eschborn
Telefon: +49 6196 4999-0
E-Mail: eschborn@h-hotels.com
www.h-hotels.com/de/hplus/hotels/hplus-hotel-frankfurt-eschborn

Entfernung: 12 km
Erreichbarkeit: 13 min mit dem Auto
Anzahl Zimmer: 215

ELAYA HOTEL FRANKFURT OBERURSEL

Zimmersmühlenweg 35,
61440 Oberursel (Taunus)
Telefon: +49 6171 5000
E-Mail: frankfurt-oberursel@elaya-hotels.com
www.elaya-hotels.com/frankfurt-oberursel

Entfernung: 6 km
Erreichbarkeit: 10 min mit dem Auto
Anzahl Zimmer: 220

MARITIM HOTEL BAD HOMBURG

Ludwigstraße 3, 61348 Bad Homburg v. d. H.
Telefon: 0800 3386172
E-Mail: info.hom@maritim.de
www.maritim.de/de/hotels/deutschland/hotel-bad-homburg/unsere-hotel

Entfernung: 11 km
Erreichbarkeit: 20 min mit dem Auto
Anzahl Zimmer: 148

ANFAHRT

INHALT:

Über Uns
Grundrisse
Halle raumfabrik
Atelier
Innenhof
Cateringfläche
Kreativwerkstatt
Bistro
Raumplan
Unsere Partner
Hotels in der Nähe
Anfahrt
Kontakt

Adresse fürs Navi

Heddernheimer Landstraße 155,
60439 Frankfurt am Main

Entfernungen

- 15 Minuten – Frankfurter Innenstadt
- 15 Minuten – Flughafen Frankfurt
- 12 Minuten – Eschborn
- 5 Minuten – Merton Viertel

Mit dem Auto

Mit dem Auto erreichen Sie uns über die Autobahnen A3, A5 und A66.


Wir empfehlen die Anfahrt mit öffentlichen Verkehrsmitteln.

Mit Bus und Bahn

- U1 + U9 Station Heddernheimer Landstraße (1 Minute Fußweg)
- U3 + U8 Station Wiesenu. (10 Minuten Fußweg)
- Bus 29 + N3 Station Oberschelder Weg (5 Minuten Fußweg)

Parkmöglichkeiten

- Begrenzte Anzahl an Stellplätzen auf dem Gelände
- Zufahrt mit Wendeschleife für Busse und Lkw

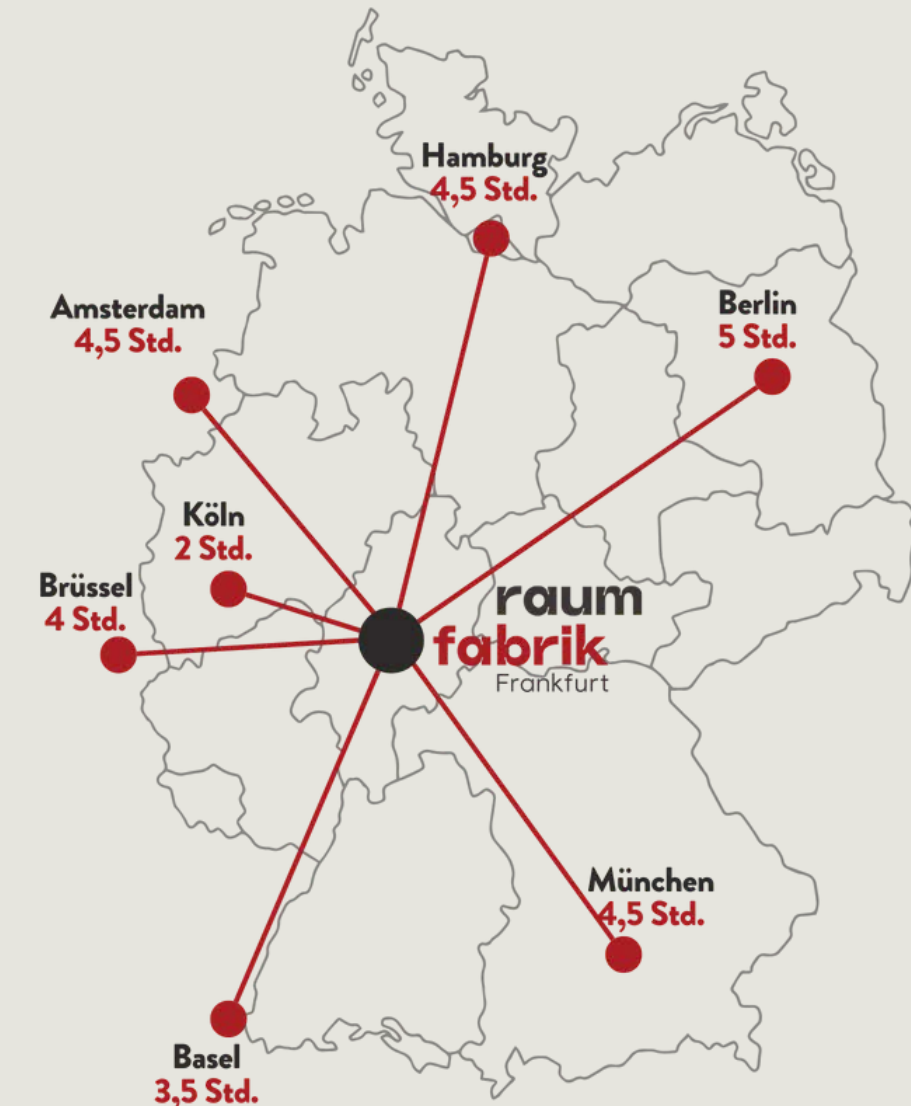

Anreise mit der Bahn

KONTAKT:

+49 (0) 151 722 133 79

info@raumfabrik-frankfurt.com

Betreiber

raumfabrik Frankfurt GmbH
Hedderheimer Landstraße 155
60439 Frankfurt am Main
Telefon: +49 175 22 55 013
info@raumfabrik-frankfurt.com



Kontakt

Geschäftsführerin: Nicole Harloff
Mobil: +49 172 429 1105
n.harloff@raumfabrik-frankfurt.com



Kontakt

Büroleitung Frankfurt: Zlata Ruzek
Mobil: +49 175 22 55 014
z.ruzek@raumfabrik-frankfurt.com



Kontakt

Projekt Management: Moritz Harloff
Mobil: +49 151 227 10 200
m.harloff@raumfabrik-frankfurt.com