




INNENHOF

INHALT:

- Über Uns
- Grundrisse
- Halle raumfabrik
- Atelier
- Innenhof**
- Cateringfläche
- Kreativwerkstatt
- Bistro
- Raumplan
- Unsere Partner
- Hotels in der Nähe
- Anfahrt
- Kontakt

Unser Innenhof liegt direkt an der Veranstaltungshalle und bietet euch Raum für Empfänge oder Pausen im Freien. Er eignet sich auch als Einlassbereich, da die Gäste direkt von hier in die Halle kommen.

Der Innenhof hat eine Größe von 280 m² und ist mit den alten Metallpfeilern eine weitere Besonderheit mit industriellem Charakter. Die Pfeiler sind mit RGB-Downlights ausgestattet, so dass eine Beleuchtung in Brandingfarben möglich ist.

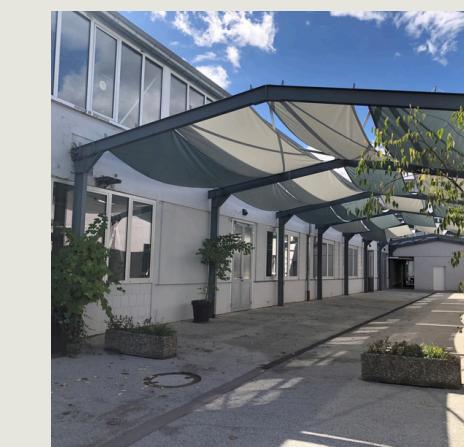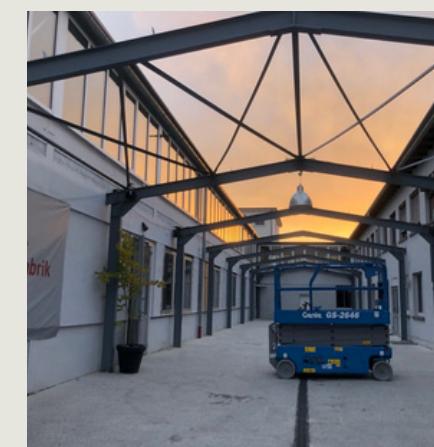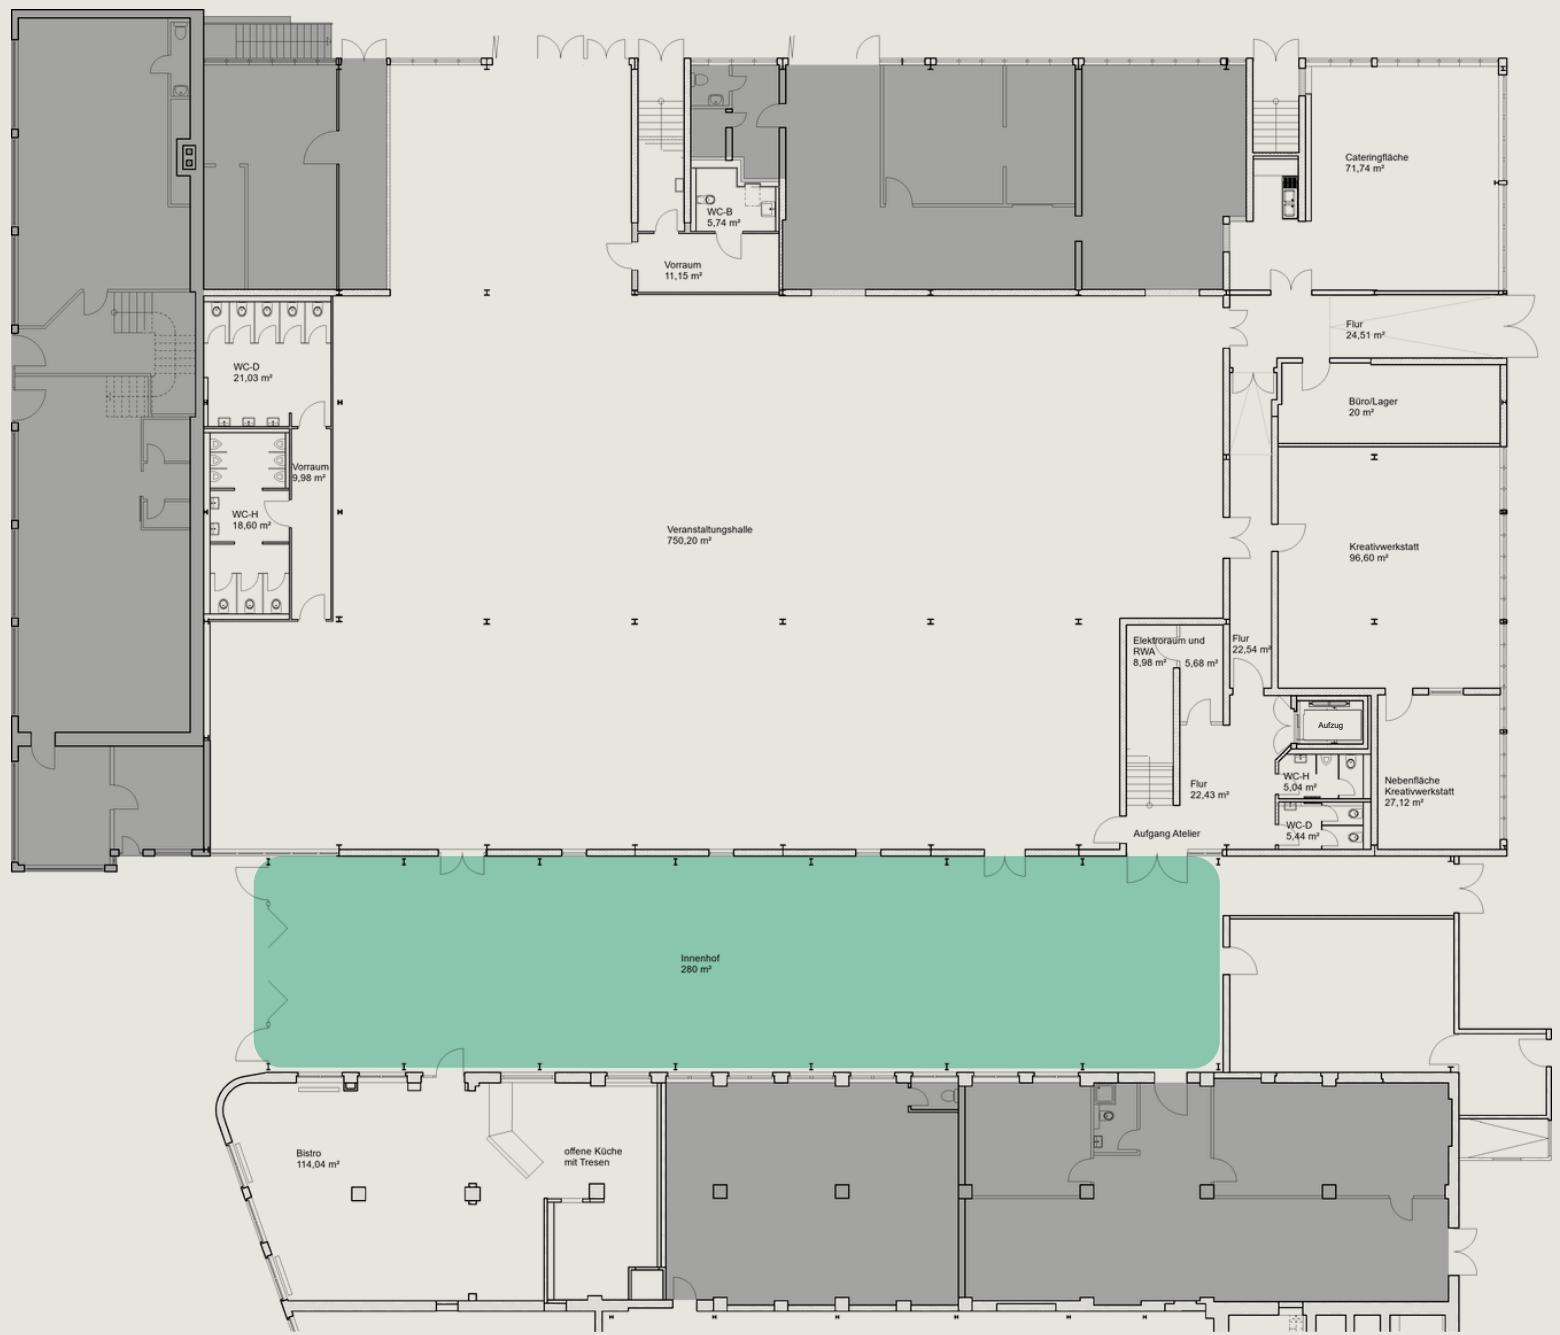

KONTAKT:

+49 (0) 69 210 85 444
info@raumfabrik-frankfurt.com

INNENHOF

INHALT:

- Über Uns
- Grundrisse
- Halle raumfabrik
- Atelier
- Innenhof**
- Cateringfläche
- Kreativwerkstatt
- Bistro
- Raumplan
- Unsere Partner
- Hotels in der Nähe
- Anfahrt
- Kontakt

IHRE VORTEILE



Lage direkt zwischen
Halle und Bistro



Hängemöglichkeiten




Internet/WLAN
(redundantes System)




Außenbeleuchtung in
Brandingfarben möglich

BESTUHLUNGSVARIANTEN

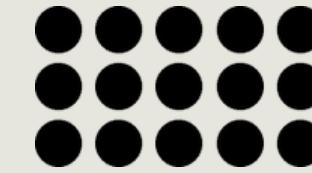

Stuhlreihe
250 Personen

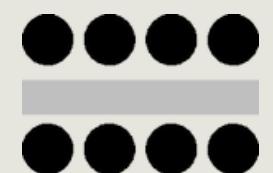

Block Form
150 Personen



Empfang
400 Personen

KONTAKT:

+49 (0) 69 210 85 444
info@raumfabrik-frankfurt.com