

raum
fabrik
Frankfurt

EXPOSÉ

INHALT:

Über Uns

Grundrisse

Halle raumfabrik

Atelier

Innenhof

Cateringfläche

Kreativwerkstatt

Bistro

Raumplan

Unsere Partner


Hotels in der Nähe

Anfahrt

Kontakt

ÜBER UNS

Die raumfabrik Frankfurt, eine ehemalige Fabrikationshalle für Metallwaren aus den 1960er Jahren, befindet sich auf dem Gelände der Heddernheimer Höfe. Hier handelt es sich um ein über 11.000 m² großes Kunst-, Kultur- und Gewerbegebiet im Nordwesten Frankfurts, das eine Vielfalt an Kreativität, Menschen und Gebäuden bietet. Bildungsträger, Künstler, Handwerksbetriebe und Musiker sowie die Veranstaltungsräume der raumfabrik Frankfurt machen die Heddernheimer Höfe zu einem kulturellen Ort im Stadtteil Heddernheim.

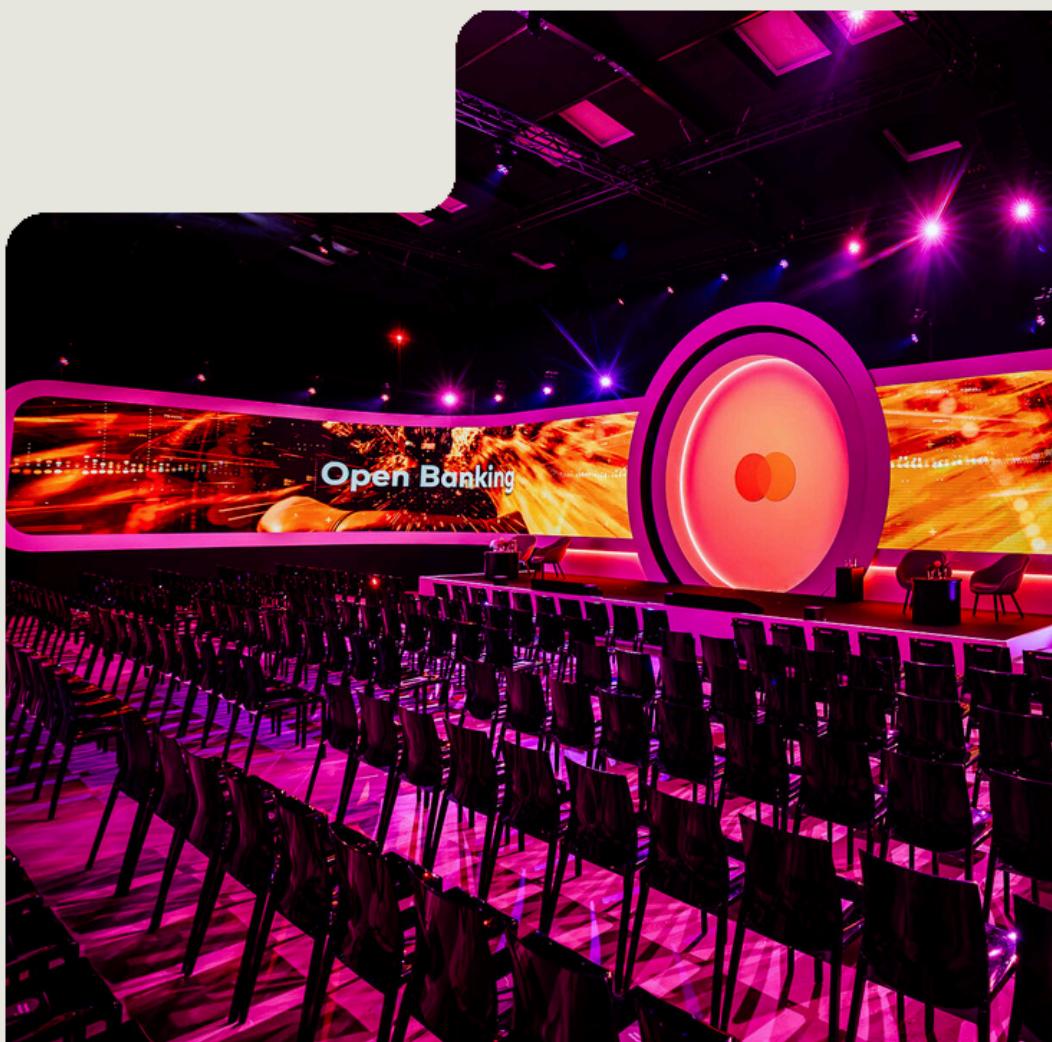

UNSERE GESCHICHTE

INHALT:

Über Uns

Grundrisse

Halle raumfabrik

Atelier

Innenhof

Cateringfläche

Kreativwerkstatt

Bistro

Raumplan

Unsere Partner

Hotels in der Nähe

Anfahrt

Kontakt

1960

1973

2014

2019

EHEMALIGE FABRIKATIONSHALLE

Die Heddernheimer Metallwarenfabrik baut das Fabrikgebäude für die Fertigung von Haushaltswaren.

NUTZUNG ALS LAGERHALLE

Die Produktion in Heddernheim wird in den 70 er Jahren eingestellt und die Fabrik als Lager weiter vermietet.

ERÖFFNUNG DER raumfabrik FRANKFURT

Die Veranstaltungshalle wurde im April 2019 eröffnet und seitdem u.a. durch ein Bistro ergänzt. Die nächsten Erweiterungen sind bereits in Planung.

KONTAKT:

+49 (0) 69 210 85 444

info@raumfabrik-frankfurt.com

EINE FLEXIBLE LOCATION

INHALT:

Über Uns

Grundrisse

Halle raumfabrik

Atelier

Innenhof

Cateringfläche

Kreativwerkstatt

Bistro

Raumplan

Unsere Partner

Hotels in der Nähe

Anfahrt

Kontakt

Die über 2.100 m² große raumfabrik Frankfurt befindet sich mitten auf dem Gelände der Heddernheimer Höfe. Sie ist eine Eventlocation mit sechs Veranstaltungsflächen sowie Servicebereichen. Die unterschiedlichen Räumlichkeiten inkl. abgetrenntem Innenhof können für vielfältige Veranstaltungen gemietet werden. Die raumfabrik Frankfurt ist die besondere Location für exklusive Veranstaltungen, angefangen bei Events und Workshops über Firmenfeiern und Ausstellungen bis zu Produktpräsentationen und Film- und Fotoproduktionen.

AUF DEN ERSTEN BLICK:

- 820 m² barrierefreie, befahrbare ehemalige Fabrikhalle
- 9 Meter Deckenhöhe
- 5 weitere Räume zwischen 70 m² und 275 m² z.B. als Backoffice-Flächen
- Großer angrenzender Innenhof (280 m²)
- Wände und Boden für Projektionen nutzbar
- Viele verschiedene Veranstaltungsformate realisierbar
- Technikpartner vor Ort
- In 15 Minuten mit dem Auto aus der Frankfurter Innenstadt erreichbar
- Direkte Anbindung an die Innenstadt mit der U-Bahn U1/U9 (20 min.)

KONTAKT:

+49 (0) 69 210 85 444

info@raumfabrik-frankfurt.com

INHALT:

- Über Uns
- Grundrisse**
- Halle raumfabrik
- Atelier
- Innenhof
- Cateringfläche
- Kreativwerkstatt
- Bistro
- Raumplan
- Unsere Partner
- Hotels in der Nähe
- Anfahrt
- Kontakt

KONTAKT:
+49 (0) 69 210 85 444
info@raumfabrik-frankfurt.com

GRUNDRISS EG

GRUNDRISS ERDGESCHOSS HALLE
HEDDERNHEIMER LANDSTRASSE 153
60439 FRANKFURT/M.

[Originalplan zum Download](#)



INHALT:

- Über Uns
- Grundrisse**
- Halle raumfabrik
- Atelier
- Innenhof
- Cateringfläche
- Kreativwerkstatt
- Bistro
- Raumplan
- Unsere Partner
- Hotels in der Nähe
- Anfahrt
- Kontakt

GRUNDRISS OG

GRUNDRISS OBERGESCHOSS HALLE
HEDDERNHEIMER LANDSTRASSE 153
60439 FRANKFURT/M.
[Originalplan zum Download](#)



HALLE raumfabrik

INHALT:

- Über Uns
- Grundrisse
- Halle raumfabrik**
- Atelier
- Innenhof
- Cateringfläche
- Kreativwerkstatt
- Bistro
- Raumplan
- Unsere Partner
- Hotels in der Nähe
- Anfahrt
- Kontakt

Die Halle raumfabrik bietet mit einer Gesamtfläche von 820 m² viel Platz für verschiedenste Veranstaltungsformate. Die Halle ist in drei Bereiche gegliedert, neben dem Mittelschiff mit einer Größe von 387 m² und einer Raumhöhe von 9 Metern, gibt es zwei kleinere Nebenschiffe. Diese Bereiche sind 285 m² beziehungsweise 76 m² groß und haben eine Deckenhöhe von 3 Metern. Ideal eignen sich die verschiedenen Bereiche, um zum Beispiel Garderoben, Catering oder Loungbereiche einzurichten. Zur Einbringung von Material und Aufbauten gibt es ein ebenerdiges Tor an der Seite der Veranstaltungshalle, z.B. für Fahrzeuge. Besonders hervorzuheben ist außerdem, dass die Halle großzügig mit Tageslicht versorgt wird. Darüber hinaus ist es aber auch möglich, die Halle ohne großen Aufwand vollständig zu verdunkeln.



1 Mittelschiff

2 großes Seitenschiff

3 kleines Seitenschiff


4 Cateringfläche

5 Büro/Lager

6 Kreativwerkstatt

7 Innenhof

8 Bistro

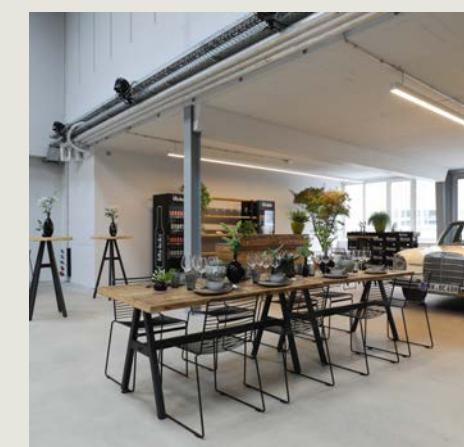

HALLE raumfabrik

INHALT:

- Über Uns
- Grundrisse
- Halle raumfabrik**
- Atelier
- Innenhof
- Cateringfläche
- Kreativwerkstatt
- Bistro
- Raumplan
- Unsere Partner
- Hotels in der Nähe
- Anfahrt
- Kontakt

IHRE VORTEILE



barrierefreie
Veranstaltungsräume
im EG



Licht- und Tontechnik ist über
unseren ortsansässigen
Technikpartner buchbar



Internet/WiFi
(*redundantes System*)



gute Anbindung
an den ÖPNV



14 Hängepunkte à 7 kN und
4 Hängepunkte à 1,8 kN



4 Eingänge im EG inkl. großem
Tor (3,50 m breit und 2,84 m
hoch; Einfahrt für Fahrzeuge)



zusätzliche Backstage-Räume
im EG und 1. OG



abgetrennter Raum für
Cateringvorbereitung



13 Starkstromanschlüsse



Verdunklungsmöglichkeit der
Dach- und Seitenfenster




geschliffener
Betonboden




Heizkörper und Heizungsrohre,
Wärme wird durch Decken-
Ventilatoren zirkuliert

BESTUHLUNGSVARIANTEN

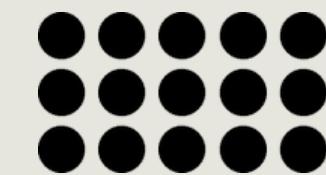

Stuhlreihe
460 Personen

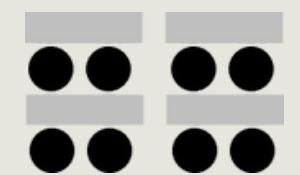


Parlament.
400 Personen



U-Form
200 Personen



Block Form
600 Personen

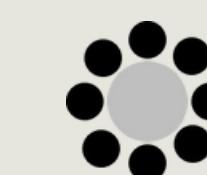

Gala
430 Personen



Empfang
600 Personen

ATELIER

INHALT:





Über Uns
Grundrisse
Halle raumfabrik

Atelier

Innenhof
Cateringfläche
Kreativwerkstatt
Bistro
Raumplan
Unsere Partner
Hotels in der Nähe
Anfahrt
Kontakt

KONTAKT:

+49 (0) 69 210 85 444
info@raumfabrik-frankfurt.com

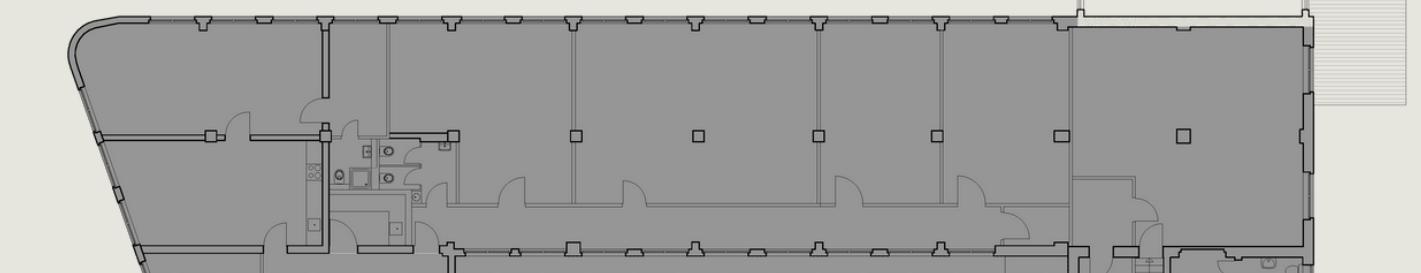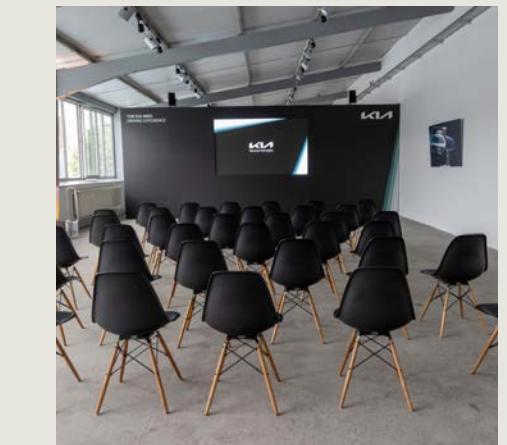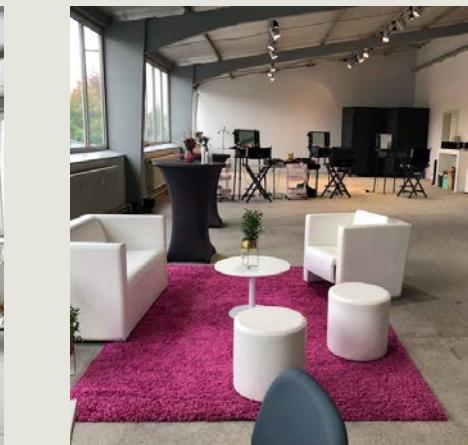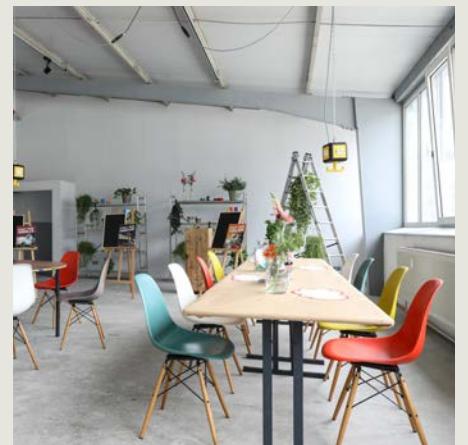

ATELIER

IHRE VORTEILE

INHALT:

Über Uns
Grundrisse
Halle raumfabrik

Atelier

Innenhof
Cateringfläche
Kreativwerkstatt
Bistro
Raumplan
Unsere Partner
Hotels in der Nähe
Anfahrt
Kontakt



Licht- und Tontechnik ist über
unseren ortsansässigen
Technikpartner buchbar



Internet/WLAN
(redundantes System)



geschliffener
Industrieboden

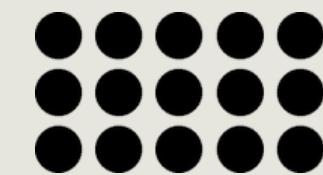


Foto- und Filmaufnahmen
aufgrund der hohen Decken
gut umsetzbar




hybride Events
gut umsetzbar
zusätzliche Backstage-
Räume im EG

BESTUHLUNGSVARIANTEN



Stuhlreihe

100 Personen

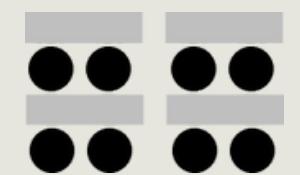

Parlament.

100 Personen



U-Form

100 Personen



Block Form

100 Personen



Empfang

100 Personen

KONTAKT:

+49 (0) 69 210 85 444

info@raumfabrik-frankfurt.com

INNENHOF

INHALT:

- Über Uns
- Grundrisse
- Halle raumfabrik
- Atelier
- Innenhof**
- Cateringfläche
- Kreativwerkstatt
- Bistro
- Raumplan
- Unsere Partner
- Hotels in der Nähe
- Anfahrt
- Kontakt

Unser Innenhof liegt direkt an der Veranstaltungshalle und bietet euch Raum für Empfänge oder Pausen im Freien. Er eignet sich auch als Einlassbereich, da die Gäste direkt von hier in die Halle kommen.

Der Innenhof hat eine Größe von 280 m² und ist mit den alten Metallpfeilern eine weitere Besonderheit mit industriellem Charakter. Die Pfeiler sind mit RGB-Downlights ausgestattet, so dass eine Beleuchtung in Brandingfarben möglich ist.



KONTAKT:

+49 (0) 69 210 85 444
info@raumfabrik-frankfurt.com

INNENHOF

INHALT:

- Über Uns
- Grundrisse
- Halle raumfabrik
- Atelier
- Innenhof**
- Cateringfläche
- Kreativwerkstatt
- Bistro
- Raumplan
- Unsere Partner
- Hotels in der Nähe
- Anfahrt
- Kontakt

IHRE VORTEILE



Lage direkt zwischen
Halle und Bistro



Hängemöglichkeiten




Internet/WLAN
(redundantes System)



Außenbeleuchtung in
Brandingfarben möglich

BESTUHLUNGSVARIANTEN

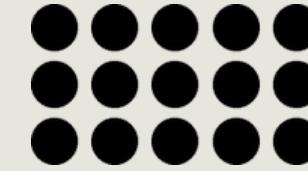

Stuhlreihe
250 Personen



Block Form
150 Personen



Empfang
400 Personen

KONTAKT:

+49 (0) 69 210 85 444
info@raumfabrik-frankfurt.com

CATERINGFLÄCHE

INHALT:

Über Uns
Grundrisse
Halle raumfabrik
Atelier
Innenhof

Cateringfläche

Kreativwerkstatt
Bistro
Raumplan
Unsere Partner
Hotels in der Nähe
Anfahrt
Kontakt

Hinter der Halle raumfabrik befindet sich die Cateringfläche mit einer Größe von 71 m². Dieser Bereich ist abgetrennt von den übrigen Räumlichkeiten und besitzt jeweils 4 Starkstrom- sowie Wasseranschlüsse. Die Lage der Cateringfläche garantiert kurze Wege sowohl zur raumfabrik als auch zur Kreativwerkstatt. Die Belieferung erfolgt über einen separaten Zugang, sodass eine Veranstaltung in der Halle raumfabrik ungestört bleibt.

IHRE VORTEILE



4 Starkstrom- und
19 Schukoanschlüsse








4 Wasseranschlüsse



eigener Eingang



kurze Wege zur Halle und
zur Kreativwerkstatt

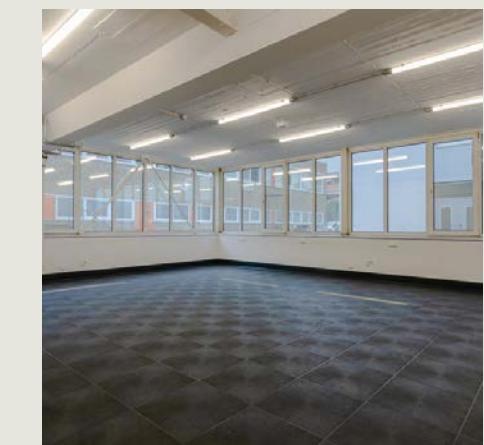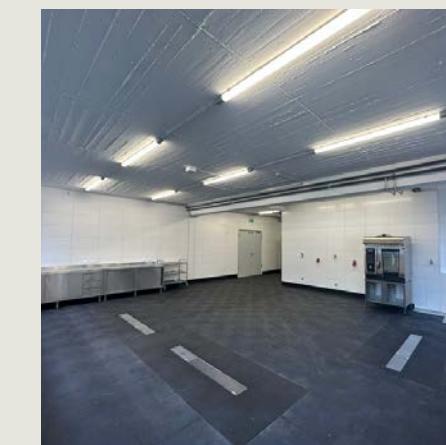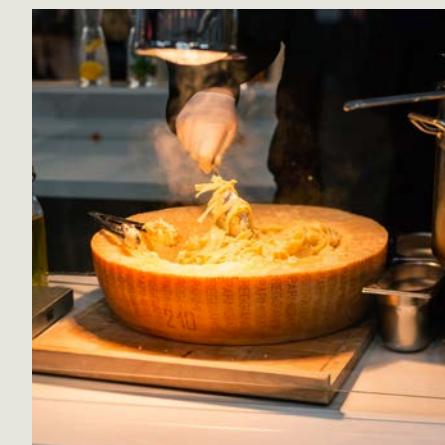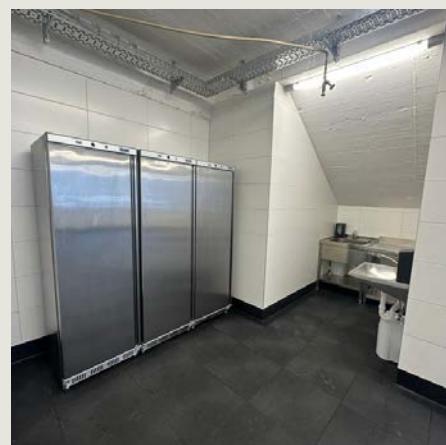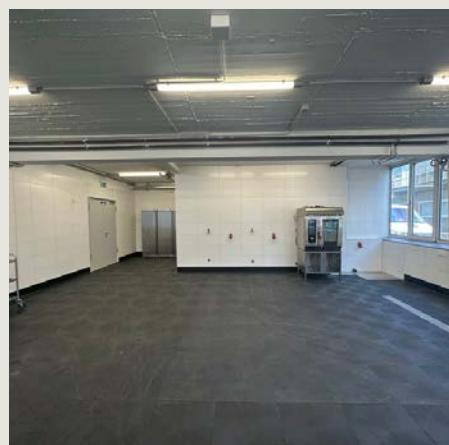

KONTAKT:


+49 (0) 69 210 85 444
info@raumfabrik-frankfurt.com

KREATIVWERKSTATT

INHALT:

- Über Uns
- Grundrisse
- Halle raumfabrik
- Atelier
- Innenhof
- Cateringfläche
- Kreativwerkstatt**
- Bistro
- Raumplan
- Unsere Partner
- Hotels in der Nähe
- Anfahrt
- Kontakt

Im rückwärtigen Teil der Halle raumfabrik befindet sich die Kreativwerkstatt, die eine Größe von 75 m² hat. Dazugehörig ist eine kleinen Nebenfläche mit 27 m². Die gesamten 102 m² lassen sich beispielsweise für Workshops oder als Backoffice-Fläche nutzen. Als besonderen Vorteil genießt der Nutzer, dass die Fläche einen separaten Zugang hat und diese Fläche auch einzeln gemietet werden kann.

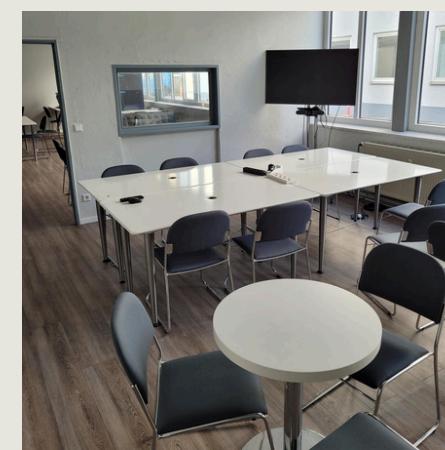

KONTAKT:

+49 (0) 69 210 85 444
info@raumfabrik-frankfurt.com

KREATIVWERKSTATT

INHALT:

Über Uns

Grundrisse

Halle raumfabrik

Atelier

Innenhof

Cateringfläche

Kreativwerkstatt

Bistro

Raumplan

Unsere Partner

Hotels in der Nähe

Anfahrt

Kontakt




Internet/WLAN
(redundantes System)



barrierefreier
Veranstaltungsraum




hochwertiger Vinylboden

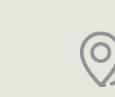


direkte Verbindung zur Halle

BESTUHLUNGSVARIANTEN

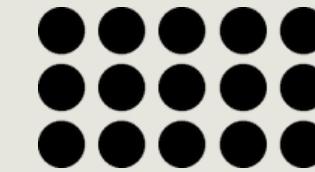


Stuhlreihe
60 Personen

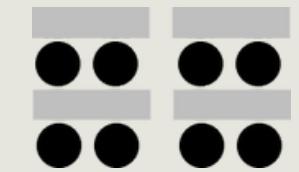

Parlament.
36 Personen



U-Form
10 Personen

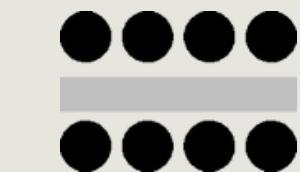

Block Form
36 Personen



Empfang
60 Personen

KONTAKT:

+49 (0) 69 210 85 444

info@raumfabrik-frankfurt.com

BISTRO

INHALT:

- Über Uns
- Grundrisse
- Halle raumfabrik
- Atelier
- Innenhof
- Cateringfläche
- Kreativwerkstatt
- Bistro**
- Raumplan
- Unsere Partner
- Hotels in der Nähe
- Anfahrt
- Kontakt

Das Bistro mit seinen 115 m² liegt zentral auf dem Gelände der Heddernheimer Höfe und direkt gegenüber der Halle raumfabrik, nur getrennt durch einen ebenfalls nutzbaren Innenhof. Im hochwertig ausgestatteten Gastraum finden 45 Personen Platz. Das Bistro kann einzeln oder ergänzend zu den anderen Räumen angemietet werden. Es ist beispielsweise als Break out-Bereich nutzbar oder nach Absprache als ganz klassische Gastronomie, da die Küche eine sehr umfangreiche Ausstattung verfügt, in der feine Menüs zubereitet werden können.

IHRE VORTEILE




Internet/WLAN
(redundantes System)



professionell und
umfangreich
ausgestattete
Küche



unmittelbare Nähe zur
Veranstaltungshalle und den
übrigen Räumlichkeiten

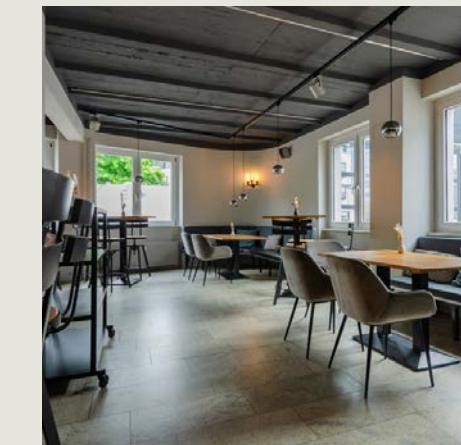

KONTAKT:

+49 (0) 69 210 85 444
info@raumfabrik-frankfurt.com

Halle (743,13 m²)

L 1: 8,82 m
B 1: 8,50 m
Höhe: 2,57/2,94 m

L 2: 11,84 m
B 2: 32,70 m
Höhe: 7,82 m - 8,78 m


L 3: 8,38 m
B 3: 33,50 m
Höhe: 2,55 m/2,93 m

Innenhof (280 m²)

L 1: 8,00 m
B 1: 35,00 m
Höhe: 3,33 m - 4,10 m

Bistro Gastraum (76,80 m²)

L 1: 7,68 m
B 1: 10,00 m
Höhe: 2,17 m/2,42 m/2,75 m/2,82 m

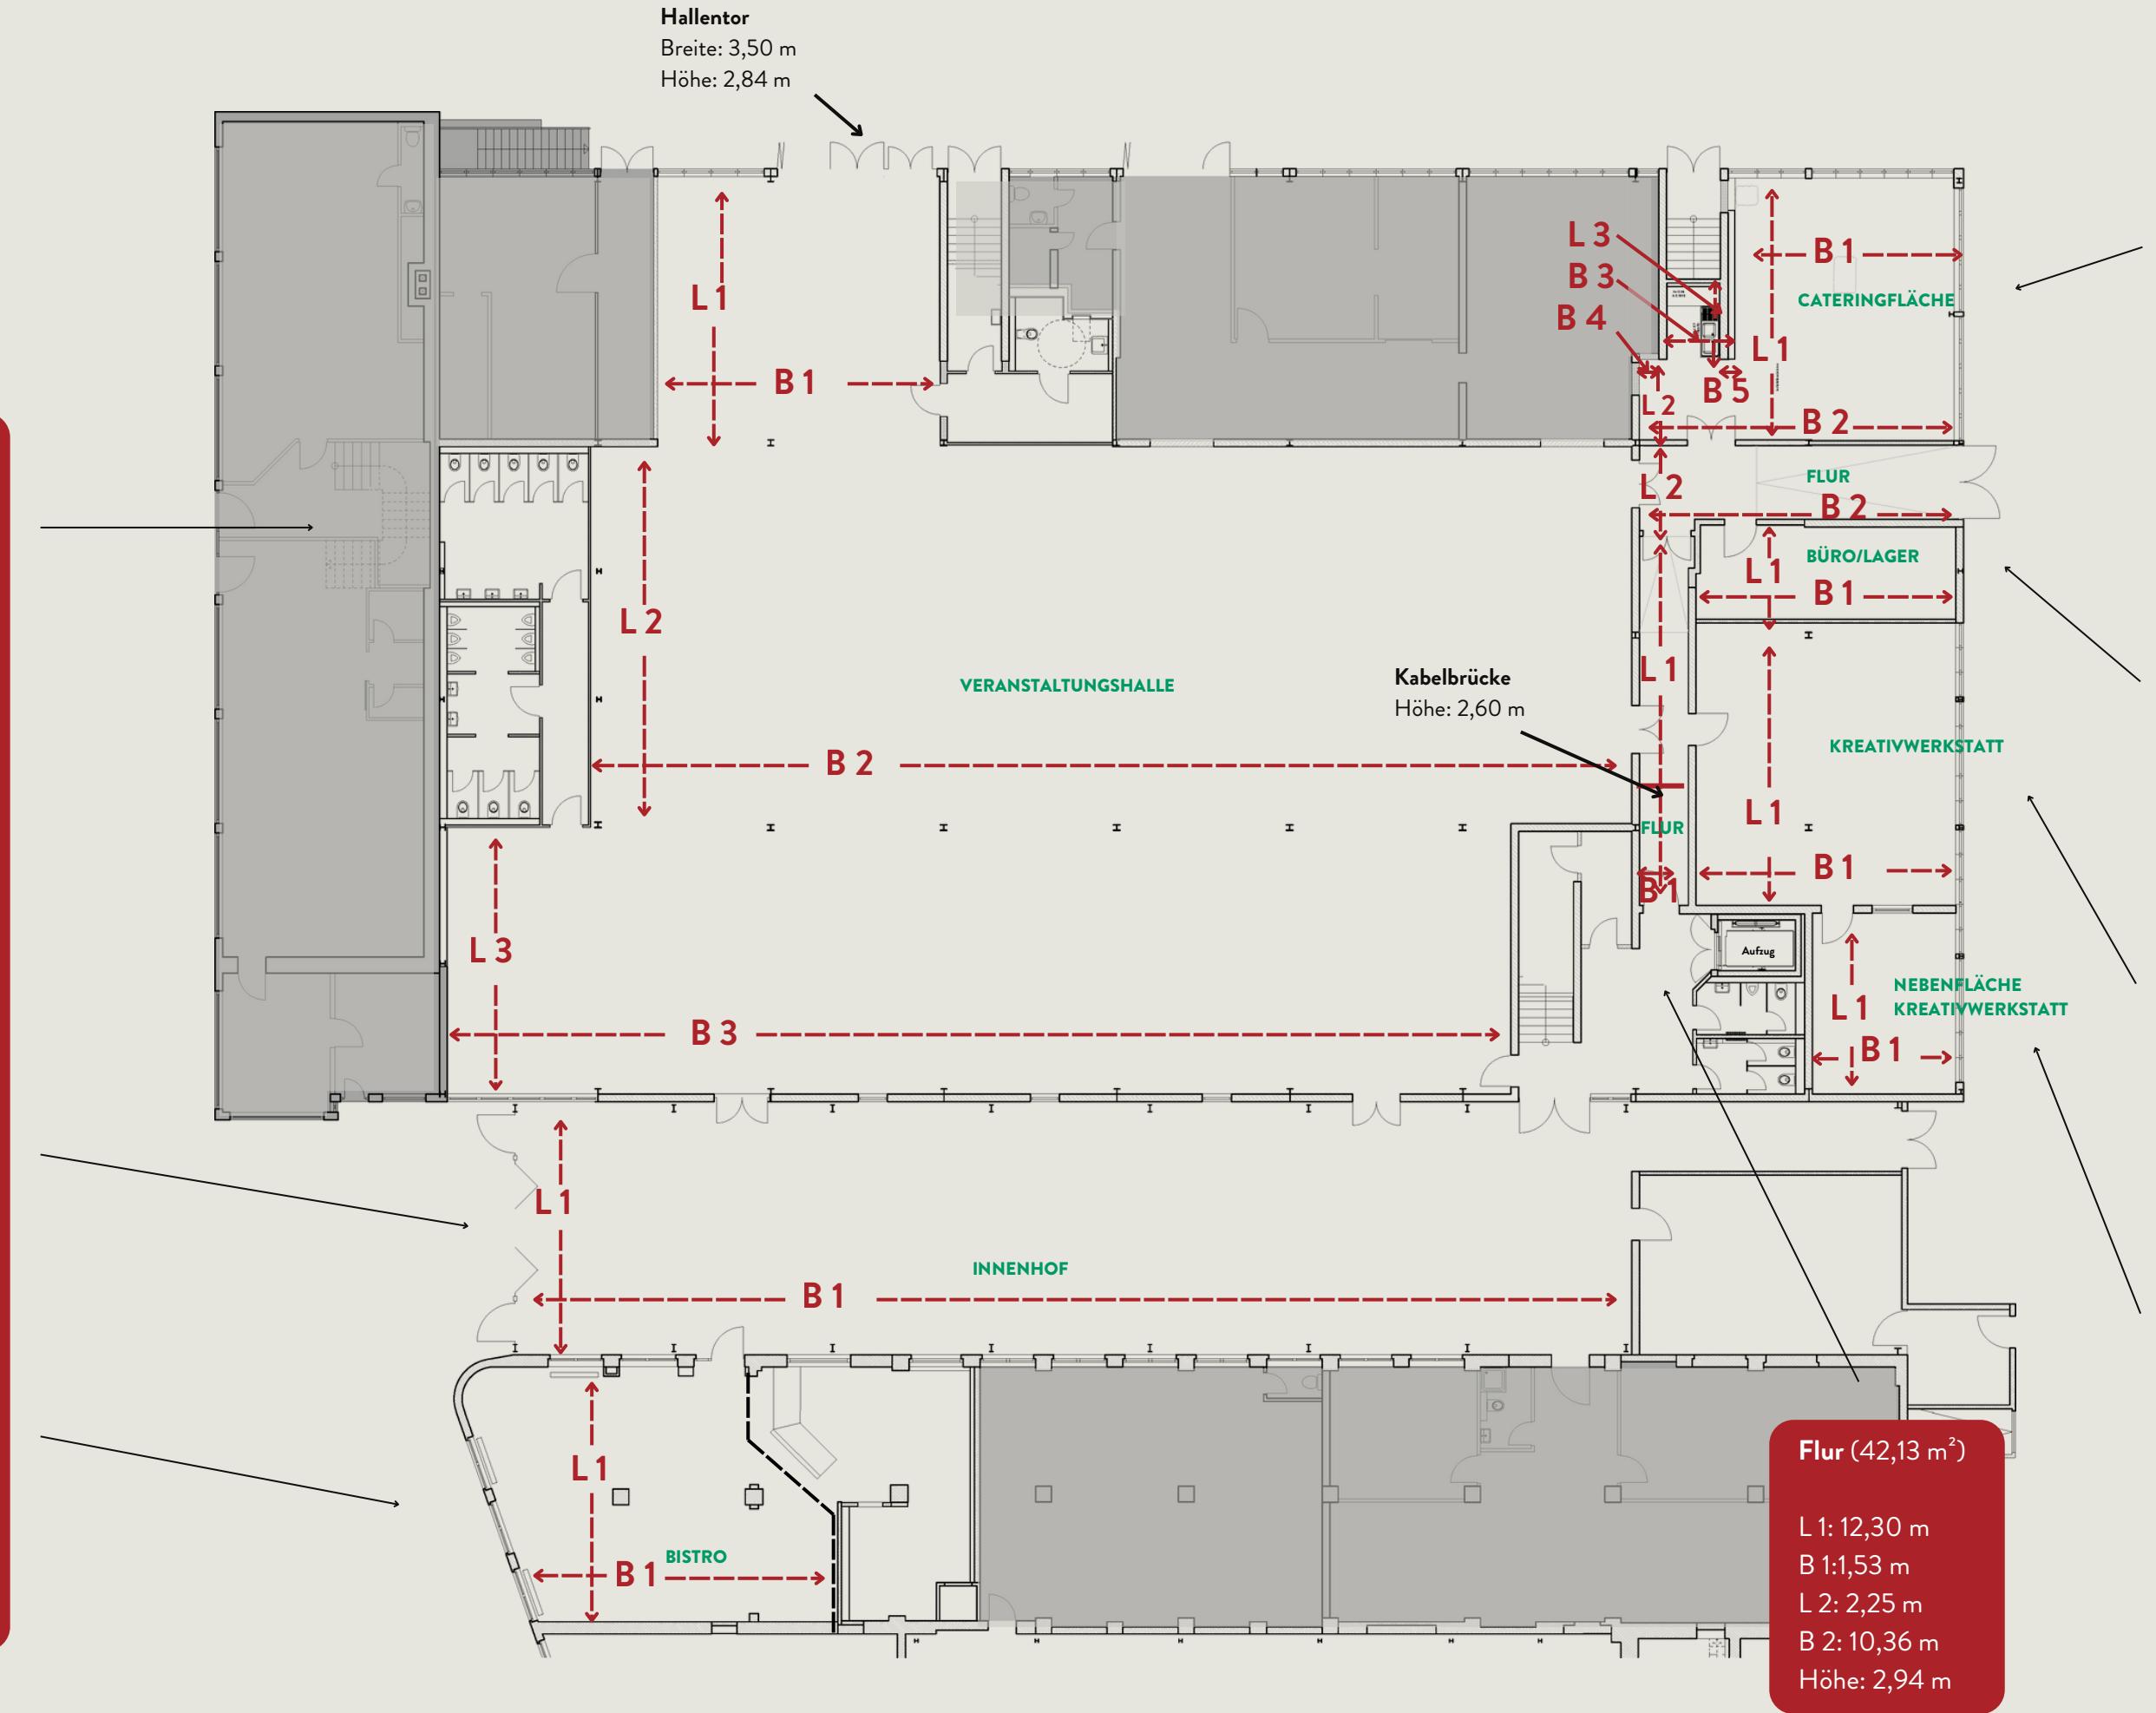



UNSERE PARTNER

INHALT:

- Über Uns
- Grundrisse
- Halle raumfabrik
- Atelier
- Innenhof
- Cateringfläche
- Kreativwerkstatt
- Bistro
- Raumplan

Unsere Partner

- Hotels in der Nähe
- Anfahrt
- Kontakt



KONTAKT:

+49 (0) 69 210 85 444
info@raumfabrik-frankfurt.com

UNSERE PARTNER

INHALT:

Über Uns
Grundrisse

Halle raumfabrik
Atelier
Innenhof
Cateringfläche
Kreativwerkstatt
Bistro
Raumplan

Unsere Partner

Hotels in der Nähe
Anfahrt
Kontakt

TASTE OF NOW

TASTE OF NOW kooperiert mit einer Vielzahl von talentierten Köchinnen, Köchen und Charakteren aus der Gastronomie, die je nach Event ihre eigenen individuellen Stile einbringen. Dadurch wird die kulinarische Gestaltung einer Veranstaltung ganz nach den Wünschen, dem Gästekreis und dem Budget des jeweiligen Kunden konzipiert und umgesetzt.

Taste of Now GmbH

Gwinnerstraße 42, Gebäude 414
Telefon: +49 6109 70 676 43
E-Mail: yummy@tasteofnow.com
www.tasteofnow.com

KONTAKT:

+49 (0) 69 210 85 444
info@raumfabrik-frankfurt.com



**FLOW
THE
KITCHEN**

FLOW THE KITCHEN ist im Fluss, aber gegen den Strom. Ihr Service ist mehr als die Versorgung mit einem Angebot an Speisen. Sie erzählen eine kulinarische Geschichte, die Maßstäbe setzt, sich ins Gesamtkonzept des Events nahtlos einfügt und zugleich heraussticht. Jenseits des klassischen Caterings, lassen sie ihre Gäste in eine Welt der Aromen eintauchen und runden eine Veranstaltung gelungen ab. Dabei bleiben sie auf dem Boden und setzen auf Nahbarkeit und wertvolles Handwerk.

FLOW Food GmbH

Langer Kornweg 19-23,
65451 Kelsterbach
Telefon: +49 6107 4056730
E-Mail: events@flow-thekitchen.de
www.flow-thekitchen.de



Unabhängig von Ort und Zeit ist FR Catering ein zuverlässiger und kompetenter Partner. Sie schaffen den Spagat zwischen den Anforderungen der unterschiedlichsten Kunden. Sie denken an alles, da sie nur eine Veranstaltung lang Zeit haben zu zeigen, dass sie der richtige Partner sind.

FR Event- und MesseCatering GmbH

Georg-Heinrich-Appl-Straße 2,
97234 Reichenberg/Klingholz
Telefon: +49 93 34 977 91 0
E-Mail: info@frcatering.de
www.frcatering.de

UNSERE PARTNER

INHALT:

Über Uns
Grundrisse

Halle raumfabrik
Atelier
Innenhof
Cateringfläche
Kreativwerkstatt
Bistro
Raumplan

Unsere Partner

Hotels in der Nähe
Anfahrt
Kontakt

KONTAKT:

+49 (0) 69 210 85 444
info@raumfabrik-frankfurt.com



Der technische Partner sound for friends befindet sich ebenfalls auf dem Gelände der Heddernheimer Höfe. In seinem Lager befindet sich alles, was für die erfolgreiche Durchführung einer Veranstaltung benötigt wird. Kurze Wege sind dadurch garantiert.

sound for friends GmbH
Heddernheimer Landstraße 145,
60439 Frankfurt
Telefon: +49 69 348 235 00
E-Mail: mail@soundforfriends.de
www.sffm.de



Als Veranstaltungsausstatter kümmert sich Party Rent um die Inszenierung eines Events. Dabei geht es um Atmosphäre sowie um das individualisierte Konzept, welches dahinter steht und die Kommunikationsziele damit sinnvoll unterstreicht. Zum Produktpotfolio zählen Event-Equipment wie Möbel, Table Top und Küchengeräte, aber auch Dekoration, Teppiche und Bodenbeläge gehören zum Sortiment.

Party.Rent Frankfurt
Daimlerstraße 3, 61239 Ober-Mörlen
Telefon: +49 69 56003113
E-Mail: frankfurt@party.rent
www.partyrent.com/de



Crew Geist GmbH – Ihr Partner für starke Events. Crew Geist stellt professionelles Personal für Events, Tagungen, Ausstellungen und Konzerte bereit – zuverlässig, rechtssicher und regional. Das Team wird individuell geschult, um optimal auf Ihre Anforderungen vorbereitet zu sein. Mit einem durchdachten Qualitätsmanagement sorgen sie für Sicherheit, Effizienz und beste Ergebnisse bei jedem Einsatz.

Crew Geist GmbH
Frankfurter Straße 70-72, 65760 Eschborn
Telefon: +49 6196 77 00 88-80
E-Mail: support@geister-familie.de
www.geister-familie.de

HOTELS IN DER NÄHE

INHALT:

Über Uns
Grundrisse
Halle raumfabrik

Atelier
Innenhof
Cateringfläche
Kreativwerkstatt

Bistro
Raumplan
Unsere Partner

Hotels in der Nähe

Anfahrt
Kontakt

KONTAKT:

+49 (0) 69 210 85 444
info@raumfabrik-frankfurt.com

RELEXA HOTEL FRANKFURT/MAIN

Lurgiallee 2, 60439 Frankfurt
Telefon: +49 69 95778 0
E-Mail: frankfurt.main@relexa-hotel.de
www.relexa-hotel-frankfurt.de
Entfernung: 1 km
Erreichbarkeit: in 15 min zu Fuß
Anzahl Zimmer: 163

**STEIGENBERGER
FRANKFURTER HOF**

Am Kaiserplatz, 60311 Frankfurt
Telefon: +49 69 215-02
E-Mail: rezeption@frankfurter-hof.steigenberger.de
www.frankfurter-hof.steigenberger.de

Entfernung: 9 km
Erreichbarkeit: 18 min mit dem ÖPNV
Anzahl Zimmer: 267 zzgl. 36 Suiten

HOTEL HEDDERNHEIMER HOF

Heddernheimer Landstr. 82, 60439
Frankfurt
TEL: +49 69 58 33 44
E-Mail: info@heddernheimerhof.de
www.heddernheimerhof.eu/de
Entfernung: 600 m
Erreichbarkeit: 10 min zu Fuß
Anzahl Zimmer: 30

HILTON FRANKFURT CITY CENTRE

Hochstraße 4, 60313 Frankfurt
Telefon: +49 69 133 800
E-Mail: info.frankfurt@hilton.com
www.hilton.com/de/hotels/frahitw-hilton-frankfurt-city-centre/
Entfernung: 9 km
Erreichbarkeit: 21 min mit dem ÖPNV
Anzahl der Zimmer: 342

B&B HOTEL FRANKFURT-NORD

Heinrich-Lanz-Allee 3, 60437 Frankfurt
Telefon: +49 69 950904-0
E-Mail: frankfurt-nord@hotelbb.com
www.hotel-bb.com/de/hotel/frankfurt-nord
Entfernung: 7 km
Erreichbarkeit: 30 min mit der U9
12 min mit dem Auto

**ADINA APARTMENT HOTEL
FRANKFURT NEUE OPER**

Wilhelm-Leuschner-Straße 6, 60329
Frankfurt
Telefon: + 49 69 2474740
E-Mail: frankfurtno@adina.eu
www.adinahotels.com/de/apartments/frankfurt-neue-oper/
Entfernung: 9 km
Erreichbarkeit: 23 min mit dem ÖPNV
Anzahl Zimmer: 134

HOTELS IN DER NÄHE

INHALT:

Über Uns
Grundrisse
Halle raumfabrik

Atelier
Innenhof
Cateringfläche
Kreativwerkstatt
Bistro

Raumplan
Unsere Partner

Hotels in der Nähe

Anfahrt
Kontakt

KONTAKT:

+49 (0) 69 210 85 444
info@raumfabrik-frankfurt.com

FLEMING'S SELECTION HOTEL CITY**FRANKFURT**

Eschenheimer Tor 2, 60318 Frankfurt

Telefon: +49 69 427 232-0

E-Mail: frankfurt-city@flemings-hotels.com
www.flemings-hotels.com/frankfurt-city-selection-hotel

Entfernung: 8 km

Erreichbarkeit: 16 min mit dem ÖPNV

Anzahl Zimmer: 206

HYATT HOUSE FRANKFURT**ESCHBORN**

Frankfurter Straße 77, 65760 Eschborn

Telefon: +49 6196 5824 1234

www.hyatt.com/hyatt-house/de-DE/fraxf-hyatt-house-frankfurt-eschborn

Entfernung: 7 km

Erreichbarkeit: 13 min mit dem Auto

Anzahl Zimmer: 190

DORINT HOTEL**FRANKFURT/OBERURSEL**

Königsteiner Straße 29, 61440 Oberursel

Telefon: +49 6171 2769-0

E-Mail: info.oberursel@dorint.com
www.hotel-frankfurt-oberursel.dorint.com/de

Entfernung: 10 km

Erreichbarkeit: 20 min mit dem Auto

Anzahl Zimmer: 140

H+ HOTEL FRANKFURT ESCHBORN

Frankfurter Str. 5, 65760 Eschborn

Telefon: +49 6196 4999-0

E-Mail: eschborn@h-hotels.com

www.h-hotels.com/de/hplus/hotels/hplus-hotel-frankfurt-eschborn

Entfernung: 12 km

Erreichbarkeit: 13 min mit dem Auto

Anzahl Zimmer: 215

ELAYA HOTEL FRANKFURT OBERURSEL

Zimmersmühlenweg 35,
61440 Oberursel (Taunus)

Telefon: +49 6171 5000

E-Mail:
frankfurt-oberursel@elaya-hotels.com

www.elaya-hotels.com/frankfurt-oberursel

Entfernung: 6 km

Erreichbarkeit: 10 min mit dem Auto

Anzahl Zimmer: 220

MARITIM HOTEL BAD HOMBURG

Ludwigstraße 3, 61348 Bad Homburg v. d. H.

Telefon: 0800 3386172

E-Mail: info.hom@maritim.de

www.maritim.de/de/hotels/deutschland/hotel-bad-homburg/unser-hotel

Entfernung: 11 km

Erreichbarkeit: 20 min mit dem Auto

Anzahl Zimmer: 148

ANFAHRT

INHALT:

Über Uns
Grundrisse
Halle raumfabrik

Atelier
Innenhof
Cateringfläche
Kreativwerkstatt
Bistro
Raumplan
Unsere Partner
Hotels in der Nähe

Anfahrt

Kontakt

Adresse fürs Navi

Heddernheimer Landstraße 155,
60439 Frankfurt am Main

Entfernungen

- 15 Minuten – Frankfurter Innenstadt
- 15 Minuten – Flughafen Frankfurt
- 12 Minuten – Eschborn
- 5 Minuten – Merton Viertel

Mit dem Auto

Mit dem Auto erreichen Sie uns über die Autobahnen A3, A5 und A66.

Wir empfehlen die Anfahrt mit öffentlichen Verkehrsmitteln.

Mit Bus und Bahn

- U1 + U9 Station Heddernheimer Landstraße (1 Minute Fußweg)
- U3 + U8 Station Wiesenau. (10 Minuten Fußweg)
- Bus 29 + N3 Station Oberschelder Weg (5 Minuten Fußweg)


Parkmöglichkeiten

- Begrenzte Anzahl an Stellplätzen auf dem Gelände
- Zufahrt mit Wendeschleife für Busse und Lkw

KONTAKT:

+49 (0) 69 210 85 444

info@raumfabrik-frankfurt.com

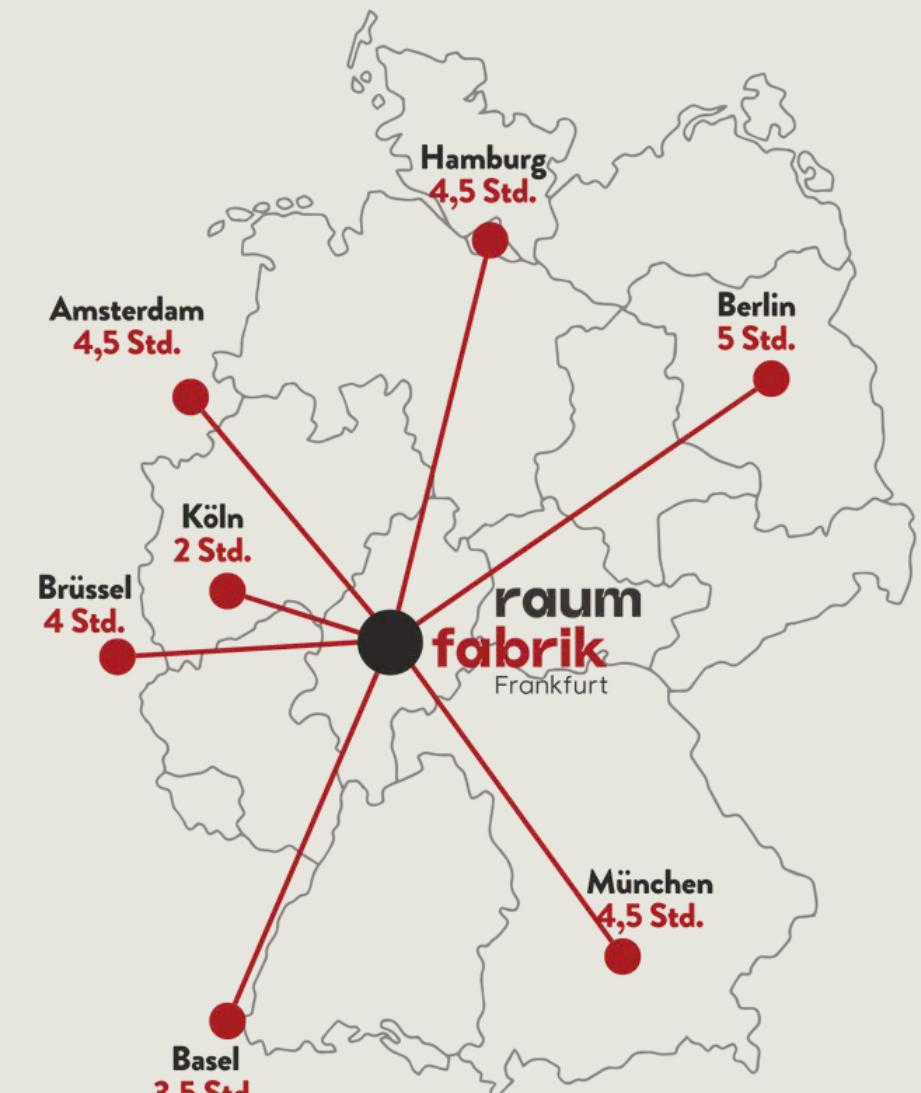

Anreise mit der Bahn

raum fabrik

Frankfurt

Betreiber

raumfabrik Frankfurt GmbH

Heddernheimer Landstraße 155

60439 Frankfurt am Main

Telefon: +49 69 210 85 444

info@raumfabrik-frankfurt.com



Kontakt

Geschäftsführerin: Nicole Harloff

Mobil: +49 172 429 1105

n.harloff@raumfabrik-frankfurt.com



Kontakt

Büroleitung Frankfurt: Zlata Ruzek

Mobil: +49 175 22 55 014

z.ruzek@raumfabrik-frankfurt.com



Kontakt

Projekt Management: Moritz Harloff

Mobil: +49 151 227 10 200

m.harloff@raumfabrik-frankfurt.com