raum
fabrik
Frankfurt

EXPOSÉ

raum fabrik Frankfurt

ÜBER UNS

INHALT:

Über Uns
Grundrisse
Halle raumfabrik
Atelier
Werkskantine,
Eckraum,
Brückenraum
Innenhof
Cateringfläche
Kreativwerkstatt
Bistro
Raumplan
Unsere Partner
Hotels in der Nähe
Anfahrt
Kontakt

KONTAKT:
+49 (0) 69 210 85 444
info@raumfabrik-frankfurt.com

Die raumfabrik Frankfurt, eine ehemalige Fabrikationshalle für Metallwaren aus den 1960er Jahren, befindet sich auf dem Gelände der Heddernheimer Höfe. Hier handelt es sich um ein über 11.000 m² großes Kunst-, Kultur- und Gewerbegebiet im Nordwesten Frankfurts, das eine Vielfalt an Kreativität, Menschen und Gebäuden bietet. Bildungsträger, Künstler, Handwerksbetriebe und Musiker sowie die Veranstaltungsräume der raumfabrik Frankfurt machen die Heddernheimer Höfe zu einem kulturellen Ort im Stadtteil Heddernheim.

Einen ersten Eindruck können Sie sich in unserer 360°-Präsentation verschaffen.







raum fabrik Frankfurt

UNSERE GESCHICHTE

INHALT:

Über Uns
Grundrisse
Halle raumfabrik
Atelier
Werkskantine,
Eckraum,
Brückenraum
Innenhof
Cateringfläche
Kreativwerkstatt
Bistro
Raumplan
Unsere Partner
Hotels in der Nähe
Anfahrt
Kontakt

KONTAKT:
+49 (0) 69 210 85 444
info@raumfabrik-frankfurt.com

1960

EHEMALIGE FABRIKATIONSHALLE
Die Heddernheimer Metallwarenfabrik baut das Fabrikgebäude für die Fertigung von Haushaltswaren.

1973

NUTZUNG ALS LAGERHALLE
Die Produktion in Heddernheim wird in den 70er Jahren eingestellt und die Fabrik als Lager weitervermietet.

2014

GRÜNDUNG DER HEDDERHEIMER HÖFE
Die Heddernheimer Höfe werden als Quartier für Kunst, Kultur und Gewerbe gegründet.

2019

ERÖFFNUNG DER raumfabrik FRANKFURT
Die Veranstaltungshalle wurde im April 2019 eröffnet und seitdem u.a. durch ein Bistro ergänzt. Die nächsten Erweiterungen sind bereits in Planung.

2026

COMMING SOON

FERTIGSTELLUNG WEITERER RÄUME
Aktuell werden im OG drei weitere Veranstaltungsflächen fertiggestellt.

raum
fabrik
Frankfurt

EINE FLEXIBLE LOCATION

INHALT:

Über Uns
Grundrisse
Halle raumfabrik
Atelier
Werkskantine,
Eckraum,
Brückenraum
Innenhof
Cateringfläche
Kreativwerkstatt
Bistro
Raumplan
Unsere Partner
Hotels in der Nähe
Anfahrt
Kontakt

KONTAKT:
+49 (0) 69 210 85 444
info@raumfabrik-frankfurt.com

Die über 2.100 m² große raumfabrik Frankfurt befindet sich mitten auf dem Gelände der Heddernheimer Höfe. Sie ist eine Eventlocation mit acht Veranstaltungsflächen sowie Servicebereichen. Die unterschiedlichen Räumlichkeiten inkl. abgetrenntem Innenhof können für vielfältige Veranstaltungen gemietet werden.
Die raumfabrik Frankfurt ist die besondere Location für exklusive Veranstaltungen wie beispielsweise Ausstellungen, Firmenveranstaltungen, Firmenfeiern, Workshops und Automobilpräsentationen und bietet viel Freiraum für Ideen.

AUF DEN ERSTEN BLICK:

- 820 m² barrierefreie, befahrbare ehemalige Fabrikhalle
- 9 Meter Deckenhöhe
- 6 weitere Räume zwischen
  60 m² und 270 m² z.B. als Backoffice-Flächen
- Großer angrenzender Innenhof (280 m²)
- alle Flächen sind barrierefrei erreichbar
- Wände und Boden für Projektionen nutzbar
- Viele verschiedene Veranstaltungsformate realisierbar
- Technikpartner vor Ort
- In 15 Minuten mit dem Auto aus der Frankfurter Innenstadt erreichbar
- Direkte Anbindung an die Innenstadt mit der U-Bahn U1/U9 (20 min.)

raum
fabrik
Frankfurt

INHALT:

Über Uns
Grundrisse
Halle raumfabrik
Atelier
Werkskantine,
Eckraum,
Brückenraum
Innenhof
Cateringfläche
Kreativwerkstatt
Bistro
Raumplan
Unsere Partner
Hotels in der Nähe
Anfahrt
Kontakt

GRUNDRISS EG



GRUNDRISS ERDGESCHOSS HALLE
HEDDERNHEIMER LANDSTRASSE 153
60439 FRANKFURT/M.

Originalplan zum Download

KONTAKT:
+49 (0) 69 210 85 444
info@raumfabrik-frankfurt.com

raum
fabrik
Frankfurt

GRUNDRISS OG

INHALT:

Über Uns
Grundrisse
Halle raumfabrik
Atelier
Werkskantine,
Eckraum,
Brückenraum
Innenhof
Cateringfläche
Kreativwerkstatt
Bistro
Raumplan
Unsere Partner
Hotels in der Nähe
Anfahrt
Kontakt

KONTAKT:
+49 (0) 69 210 85 444
info@raumfabrik-frankfurt.com



GRUNDRISS OBERGESCHOSS HALLE
HEDDERNHEIMER LANDSTRASSE 153
60439 FRANKFURT/M.

Originalplan zum Download

raum fabrik Frankfurt

HALLE raumfabrik

INHALT:

Über Uns
Grundrisse
Halle raumfabrik
Atelier
Werkskantine,
Eckraum,
Brückenraum
Innenhof
Cateringfläche
Kreativwerkstatt
Bistro
Raumplan
Unsere Partner
Hotels in der Nähe
Anfahrt
Kontakt

KONTAKT:
+49 (0) 69 210 85 444
info@raumfabrik-frankfurt.com

Die Halle raumfabrik bietet mit einer Gesamtfläche von 820 m² viel Platz für verschiedenste Veranstaltungsformate. Die barrierefreie Halle ist in drei Bereiche gegliedert, neben dem Mittelschiff mit einer Größe von 387 m² und einer Raumhöhe von 9 Metern, gibt es zwei kleinere Nebenschiffe. Diese Bereiche sind 285 m² beziehungsweise 76 m² groß und haben eine Deckenhöhe von 3 Metern. Ideal eignen sich die verschiedenen Bereiche, um zum Beispiel Garderoben, Catering oder Loungebereiche einzurichten. Zur Einbringung von Material und Aufbauten gibt es mehrere Tore, wovon eines mit Fahrzeugen durchfahren werden kann. Besonders hervorzuheben ist außerdem, dass die Halle großzügig mit Tageslicht versorgt wird. Darüber hinaus ist es aber auch möglich, die Halle ohne großen Aufwand vollständig zu verdunkeln.

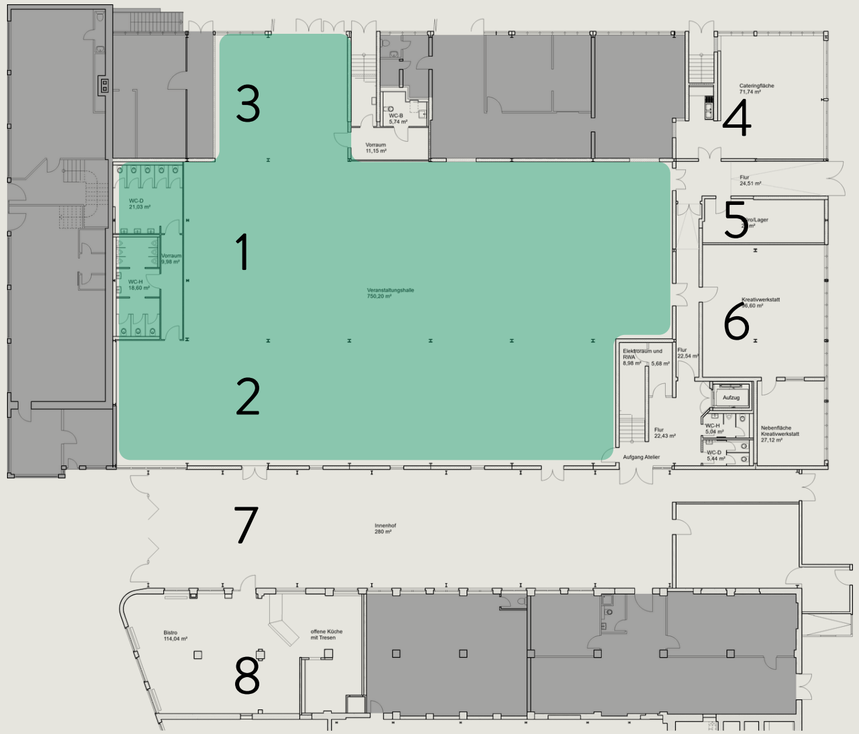

1 Mittelschiff
2 großes Seitenschiff
3 kleines Seitenschiff
4 Cateringfläche
5 Büro/Lager
6 Kreativwerkstatt
7 Innenhof
8 Bistro








raum fabrik Frankfurt

HALLE raumfabrik

INHALT:

Über Uns
Grundrisse
Halle raumfabrik
Atelier
Werkskantine,
Eckraum,
Brückenraum
Innenhof
Cateringfläche
Kreativwerkstatt
Bistro
Raumplan
Unsere Partner
Hotels in der Nähe
Anfahrt
Kontakt

KONTAKT:
+49 (0) 69 210 85 444
info@raumfabrik-frankfurt.com

IHRE VORTEILE

- barrierefreier Veranstaltungsraum
- Licht- und Tontechnik ist über unseren ortsansässigen Technikpartner buchbar
- Internet/WLAN *(redundantes System)*
- gute Anbindung an den ÖPNV
- 14 Hängepunkte à 7 kN und 4 Hängepunkte à 1,8 kN
- 4 Eingänge im EG, inkl. großem Tor (3,50 m breit und 2,84 m hoch; Einfahrt für Fahrzeuge)
- 500 kg/m² Bodenlast
- abgetrennter Raum für Cateringvorbereitung
- 14 Starkstromanschlüsse
- Verdunklungsmöglichkeit der Dach- und Seitenfenster
- geschliffener Betonboden
- Fahrstuhl zum Transport von Personen und Materialien ins 1. OG (Innenmaß: 1,1 m breit und 2,1 m tief, Nennlast: 1 t)

BESTUHLUNGSVARIANTEN



Stuhlreihe
460 Personen

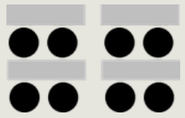

Parlament.
400 Personen



U-Form
200 Personen



Block Form
600 Personen



Gala
430 Personen



Empfang
600 Personen

behördlich genehmigte Bestuhlungspläne

WEITERE TECHNISCHE INFORMATIONEN

raum fabrik Frankfurt

ATELIER

INHALT:

Über Uns
Grundrisse
Halle raumfabrik
Atelier
Werkskantine,
Eckraum,
Brückenraum
Innenhof
Cateringfläche
Kreativwerkstatt
Bistro
Raumplan
Unsere Partner
Hotels in der Nähe
Anfahrt
Kontakt

KONTAKT:
+49 (0) 69 210 85 444
info@raumfabrik-frankfurt.com

Im 1. OG über der Halle raumfabrik befindet sich das Atelier, das gut für Ausstellungen, kleinere Workshops oder Nebenveranstaltungen geeignet ist. Es ist von dem Rest der Halle raumfabrik abgetrennt und über eine Treppe sowie einen Fahrstuhl am hinteren Ende der Veranstaltungshalle zu erreichen. Die Größe von 270 m^2 ist für bis zu 150 Personen mit Bestuhlung ausgelegt.

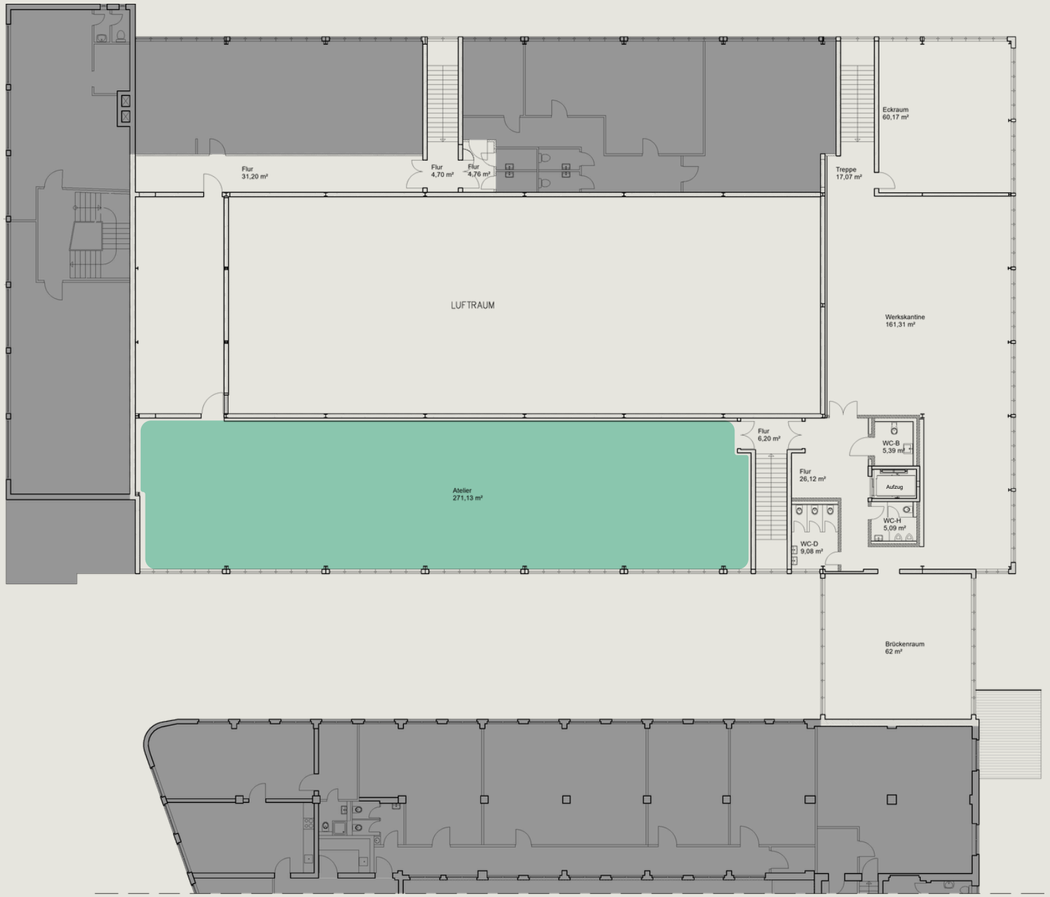





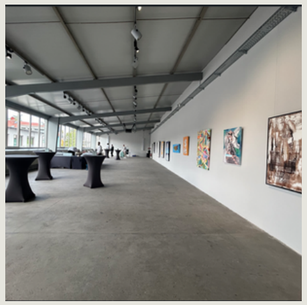







raum fabrik Frankfurt

ATELIER

INHALT:

Über Uns
Grundrisse
Halle raumfabrik
Atelier
Werkskantine,
Eckraum,
Brückenraum
Innenhof
Cateringfläche
Kreativwerkstatt
Bistro
Raumplan
Unsere Partner
Hotels in der Nähe
Anfahrt
Kontakt

KONTAKT:
+49 (0) 69 210 85 444
info@raumfabrik-frankfurt.com

IHRE VORTEILE

Licht- und Tontechnik ist über unseren ortsansässigen Technikpartner buchbar

Internet/WLAN *(redundantes System)*

Betonboden

barrierefreier Veranstaltungsraum

Foto- und Filmaufnahmen aufgrund der hohen Decken gut umsetzbar

hybirde Events gut umsetzbar

zusätzliche Backstage-Räume im EG und ab Sommer auch im 1. OG

Fahrstuhl zum Transport von Personen und Materialien ins 1. OG

BESTUHLUNGSVARIANTEN



Stuhlreihe
150 Personen

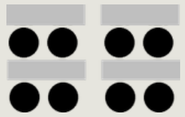

Parlament.
100 Personen



U-Form
100 Personen



Block Form
100 Personen



Empfang
150 Personen

WEITERE TECHNISCHE INFORMATIONEN

raum fabrik Frankfurt

WERKSKANTINE, ECKRAUM, BRÜCKENRAUM



Die Werkskantine, der Eckraum und der Brückenraum im 1. OG der raumfabrik Frankfurt ergänzen die Flächen um Räumlichkeiten, die sich beispielsweise als Breackoutflächen anbieten oder für Workshops und Tagungen. Sie sind über eine Treppe sowie über den Fahrstuhl sehr gut erreichbar. Mit Größen von 160 m², 60 m² und 60 m² decken sie ein Spektrum ab, das der Location bisher gefehlt hat – überschaubare, klar abgrenzbare Einheiten für kleinere Gruppen und parallele Formate.

Die Flächen werden aktuell finalisiert und sind bis dahin trotzdem nutzbar.

INHALT:

Über Uns
Grundrisse
Halle raumfabrik
Atelier
Werkskantine, Eckraum, Brückenraum
Innenhof
Cateringfläche
Kreativwerkstatt
Bistro
Raumplan
Unsere Partner
Hotels in der Nähe
Anfahrt
Kontakt

KONTAKT:
+49 (0) 69 210 85 444
info@raumfabrik-frankfurt.com






Werkskantine



Eckraum



Brückenraum

raum fabrik Frankfurt

INNENHOF

INHALT:

Über Uns
Grundrisse
Halle raumfabrik
Atelier
Werkskantine,
Eckraum,
Brückenraum
Innenhof
Cateringfläche
Kreativwerkstatt
Bistro
Raumplan
Unsere Partner
Hotels in der Nähe
Anfahrt
Kontakt

KONTAKT:
+49 (0) 69 210 85 444
info@raumfabrik-frankfurt.com

Unser Innenhof liegt direkt an der Veranstaltungshalle und bietet Raum für Empfänge oder Pausen im Freien. Er eignet sich auch als Einlassbereich, da die Gäste direkt von hier in die Halle kommen.
Der Innenhof hat eine Größe von 280 m² und ist mit den alten Metallpfeilern eine weitere Besonderheit mit industriellem Charakter. Die Pfeiler sind mit RGB-Downlights ausgestattet, sodass eine Beleuchtung in Brandingfarben möglich ist.

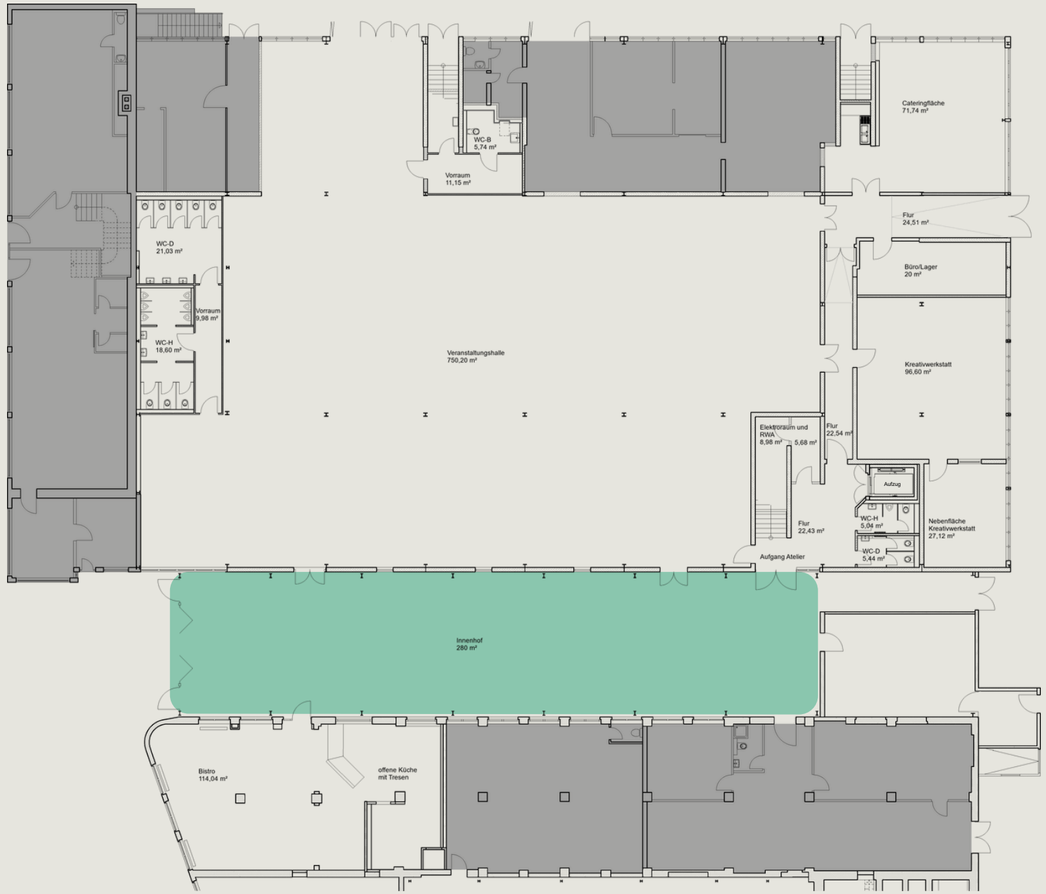








raum fabrik Frankfurt

INNENHOF

INHALT:

Über Uns
Grundrisse
Halle raumfabrik
Atelier
Werkskantine,
Eckraum,
Brückenraum
Innenhof
Cateringfläche
Kreativwerkstatt
Bistro
Raumplan
Unsere Partner
Hotels in der Nähe
Anfahrt
Kontakt

IHRE VORTEILE

Lage direkt zwischen Halle und Bistro

Hängemöglichkeiten

Internet/WLAN *(redundantes System)*

Außenbeleuchtung in Brandingfarben möglich

BESTUHLUNGSVARIANTEN



Stuhlreihe
250 Personen



Block Form
150 Personen



Empfang
400 Personen

WEITERE TECHNISCHE INFORMATIONEN

KONTAKT:
+49 (0) 69 210 85 444
info@raumfabrik-frankfurt.com

raum fabrik Frankfurt

CATERINGFLÄCHE

INHALT:

Über Uns
Grundrisse
Halle raumfabrik
Atelier
Werkskantine,
Eckraum,
Brückenraum
Innenhof
Cateringfläche
Kreativwerkstatt
Bistro
Raumplan
Unsere Partner
Hotels in der Nähe
Anfahrt
Kontakt

Hinter der Halle raumfabrik befindet sich die Cateringfläche mit einer Größe von 70 m². Dieser Bereich ist abgetrennt von den übrigen Räumlichkeiten und besitzt jeweils 6 Starkstrom- sowie Wasseranschlüsse. Die Lage der Cateringfläche garantiert kurze Wege sowohl zur Halle raumfabrik als auch zur Kreativwerkstatt. Die Belieferung erfolgt über einen separaten Zugang, sodass eine Veranstaltung in der Halle raumfabrik ungestört bleibt.



IHRE VORTEILE

6 Starkstrom- und 19 Schukoanschlüsse

6 Wasseranschlüsse

eigener Eingang

kurze Wege zur Halle und zur Kreativwerkstatt

WEITERE TECHNISCHE INFORMATIONEN








KONTAKT:
+49 (0) 69 210 85 444
info@raumfabrik-frankfurt.com

raum
fabrik
Frankfurt

KREATIVWERKSTATT

INHALT:

Über Uns
Grundrisse
Halle raumfabrik
Atelier
Werkskantine,
Eckraum,
Brückenraum
Innenhof
Cateringfläche
Kreativwerkstatt
Bistro
Raumplan
Unsere Partner
Hotels in der Nähe
Anfahrt
Kontakt

KONTAKT:
+49 (0) 69 210 85 444
info@raumfabrik-frankfurt.com

Im rückwärtigen Teil der Location befindet sich die Kreativwerkstatt, die eine Größe von 75 m² hat. Dazugehörig ist eine kleine Nebenfläche mit 25 m². Die gesamten 100 m² lassen sich beispielsweise für Workshops oder als Backoffice-Fläche nutzen. Als besonderen Vorteil genießt der Nutzer, dass die Fläche einen separaten Zugang hat und diese Fläche auch einzeln gemietet werden kann.

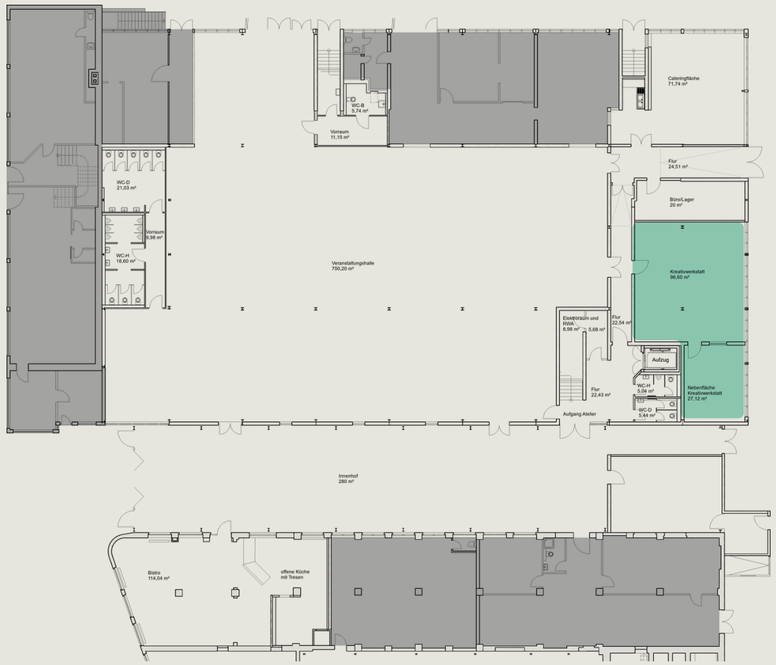

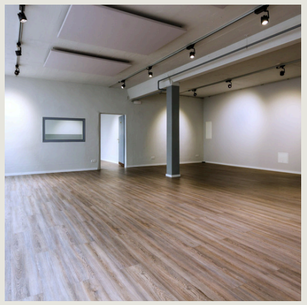




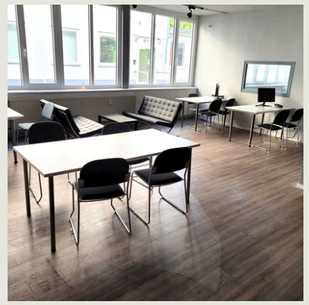

raum fabrik Frankfurt

KREATIVWERKSTATT

INHALT:

Über Uns
Grundrisse
Halle raumfabrik
Atelier
Werkskantine,
Eckraum,
Brückenraum
Innenhof
Cateringfläche
Kreativwerkstatt
Bistro
Raumplan
Unsere Partner
Hotels in der Nähe
Anfahrt
Kontakt

IHRE VORTEILE

Internet/WLAN
(redundantes System)

barrierefreier
Veranstaltungsraum

hochwertiger Vinylboden

direkte Verbindung zur Halle

BESTUHLUNGSVARIANTEN



Stuhlreihe
60 Personen

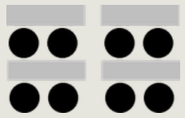

Parlament.
36 Personen



U-Form
10 Personen



Block Form
36 Personen



Empfang
60 Personen

WEITERE TECHNISCHE INFORMATIONEN

KONTAKT:
+49 (0) 69 210 85 444
info@raumfabrik-frankfurt.com

raum fabrik Frankfurt

BISTRO

INHALT:

Über Uns
Grundrisse
Halle raumfabrik
Atelier
Werkskantine,
Eckraum,
Brückenraum
Innenhof
Cateringfläche
Kreativwerkstatt
Bistro
Raumplan
Unsere Partner
Hotels in der Nähe
Anfahrt
Kontakt

KONTAKT:
+49 (0) 69 210 85 444
info@raumfabrik-frankfurt.com

Das Bistro mit seinen 130 m² liegt zentral auf dem Gelände der Heddernheimer Höfe und direkt gegenüber der Halle raumfabrik, nur getrennt durch einen ebenfalls nutzbaren Innenhof. Im hochwertig ausgestatteten 80 m² großen Gastraum finden 45 Personen Platz. Das Bistro kann einzeln oder ergänzend zu den anderen Räumen angemietet werden. Es ist beispielsweise als Breakout-Bereich nutzbar oder nach Absprache als ganz klassische Gastronomie, da die Küche eine sehr umfangreiche Ausstattung verfügt.



IHRE VORTEILE

Internet/WLAN (redundantes System)

professionell und umfangreich ausgestattete Küche

unmittelbare Nähe zur Veranstaltungshalle und den übrigen Räumlichkeiten

WEITERE TECHNISCHE INFORMATIONEN








raum fabrik Frankfurt

Raumplan EG

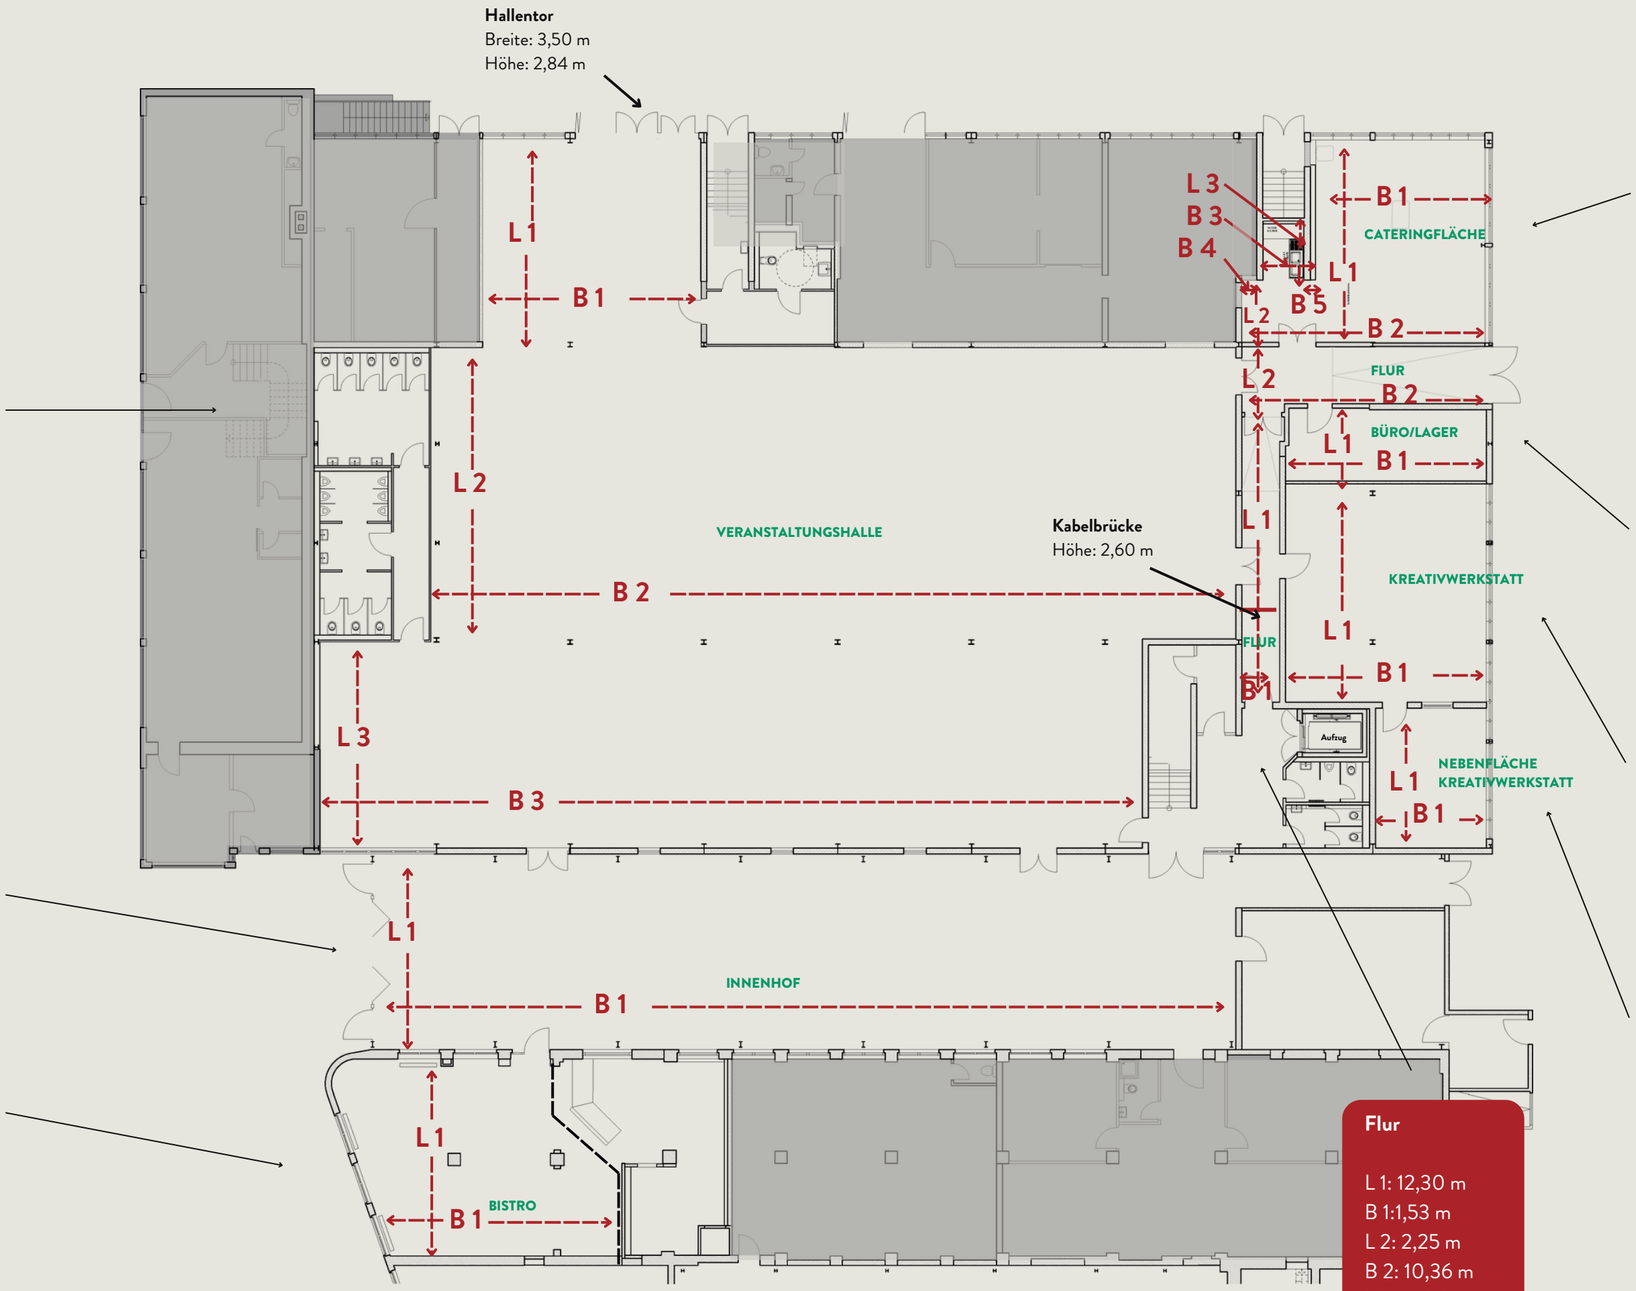

Halle

L 1: 8,82 m
B 1: 8,50 m
Höhe: 2,57/2,94 m

L 2: 11,84 m
B 2: 32,70 m
Höhe: 7,82 m - 8,78 m

L 3: 8,38 m
B 3: 33,50 m
Höhe: 2,55 m/2,93 m

Innenhof

L 1: 8,00 m
B 1: 35,00 m
Höhe: 3,33 m - 4,10 m

Bistro

L 1: 7,68 m
B 1: 10,00 m
Höhe: 2,17 m/2,42 m/2,75 m/2,82 m

Flur

L 1: 12,30 m
B 1:1,53 m
L 2: 2,25 m
B 2: 10,36 m
Höhe: 2,94 m

Cateringfläche

L 1: 8,17 m
L 2: 2,44 m
L 3: 2,20 m
B 1: 6,95 m
B 2: 10,30 m
B 3: 1,06 m
B 4: 1,35 m
B 5: 0,65 m
Höhe: 2,50 m/2,90 m

Büro/Lager

L 1: 2,77 m
B 1: 8,30 m
Höhe: 2,63 m/2,90 m

Kreativwerkstatt

L 1: 9,00 m
B 1: 8,28 m
Höhe: 2,56 m/2,95 m

Nebenfläche Kreativwerkstatt

L 1: 5,52 m
B 1: 4,72 m
Höhe: 2,56 m/2,95 m

raum
fabrik
Frankfurt

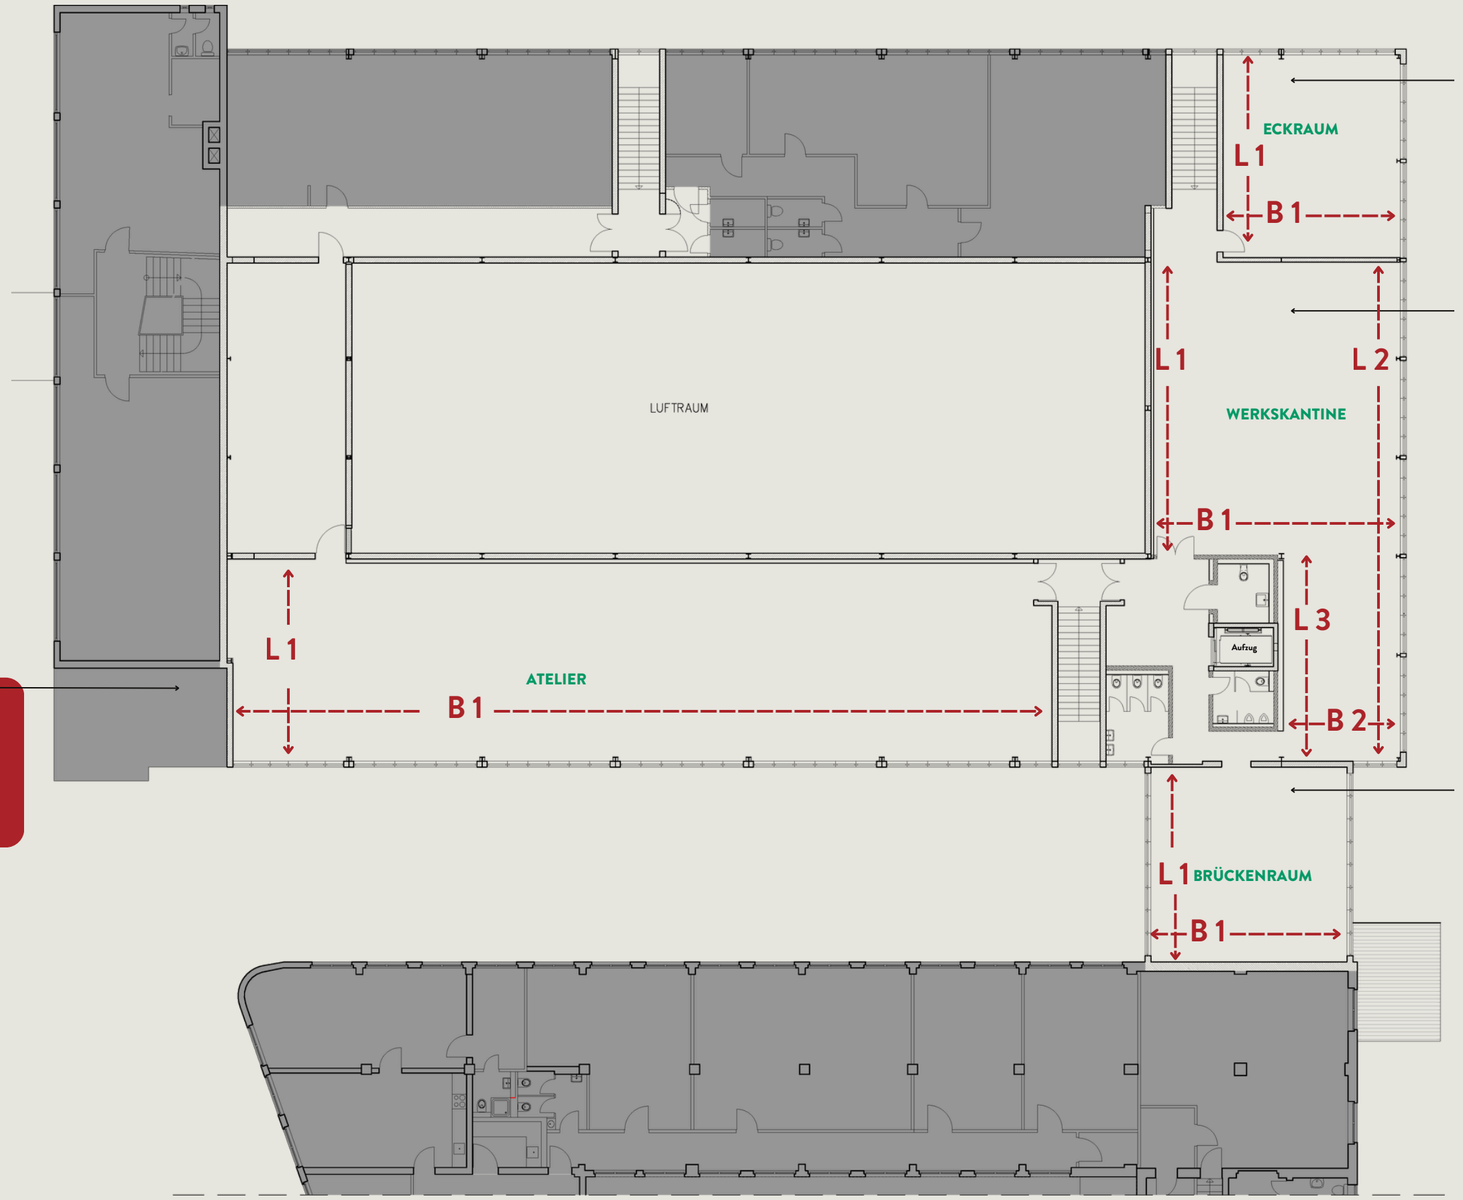

Atelier

L 1: 8,00 m
B 1: 33,40 m
Höhe: 2,80/4,20 m

Eckraum

L 1: 8,15 m
B 1: 7,15 m
Höhe: 3,30/4,61 m

Werkskantine

L 1: 11,82 m
L 2: 20,45 m
L 3: 8,63 m
B 1: 9,99 m
B 2: 4,63 m
Höhe: 3,08/5,47 m

Brückenraum

L 1: 7,70 m
B 1: 7,86 m
Höhe: 2,85 m

raum fabrik Frankfurt

UNSERE PARTNER

INHALT:

Über Uns
Grundrisse
Halle raumfabrik
Atelier
Werkskantine,
Eckraum,
Brückenraum
Innenhof
Cateringfläche
Kreativwerkstatt
Bistro
Raumplan
Unsere Partner
Hotels in der Nähe
Anfahrt
Kontakt

KONTAKT:
+49 (0) 69 210 85 444
info@raumfabrik-frankfurt.com

Nachfolgend geben wir Ihnen eine Übersicht empfehlenswerter Dienstleister für Ihre Veranstaltung in der raumfabrik Frankfurt. Ob Event oder Workshop, Firmenfeier oder Ausstellung, Produktpräsentation oder Film- und Fotoproduktion – die Auswahl der richtigen Partner ist entscheidend für den Erfolg Ihrer Veranstaltung.
In dieser Übersicht finden Sie ausgewählte Empfehlungen beispielsweise aus den Bereichen Catering, Sicherheit, Technik oder Ausstattung. Unsere Empfehlungen sollen Ihnen die Planung erleichtern und dazu beitragen, dass Ihre Veranstaltung reibungslos und erfolgreich verläuft. Informieren Sie sich über die Experten, die Ihre Anforderungen erfüllen und wählen Sie in Rücksprache mit uns die passenden Dienstleister für Ihre Veranstaltung aus.

Nehmen Sie gerne Kontakt zu uns auf, wenn wir Sie noch weiter unterstützen können.








raum fabrik Frankfurt

UNSERE PARTNER

INHALT:

Über Uns
Grundrisse
Halle raumfabrik
Atelier
Werkskantine,
Eckraum,
Brückenraum
Innenhof
Cateringfläche
Kreativwerkstatt
Bistro
Raumplan
Unsere Partner
Hotels in der Nähe
Anfahrt
Kontakt

KONTAKT:
+49 (0) 69 210 85 444
info@raumfabrik-frankfurt.com

TASTE OF NOW

TASTE OF NOW kooperiert mit einer Vielzahl von talentierten Köchinnen, Köchen und Charakteren aus der Gastronomie, die je nach Event ihre eigenen individuellen Stile einbringen. Dadurch wird die kulinarische Gestaltung einer Veranstaltung ganz nach den Wünschen, dem Gästekreis und dem Budget des jeweiligen Kunden konzipiert und umgesetzt.

Taste of Now GmbH
Gwinnerstraße 42, Gebäude 414
60388 Frankfurt am Main
Telefon: +49 6109 70 676 43
E-Mail: yummy@tasteofnow.com
www.tasteofnow.com

FLOW THE KITCHEN

FLOW THE KITCHEN ist im Fluss, aber gegen den Strom. Ihr Service ist mehr als die Versorgung mit einem Angebot an Speisen. Sie erzählen eine kulinarische Geschichte, die Maßstäbe setzt, sich ins Gesamtkonzept des Events nahtlos einfügt und zugleich herausticht. Jenseits des klassischen Caterings, lassen sie ihre Gäste in eine Welt der Aromen eintauchen und runden eine Veranstaltung gelungen ab. Dabei bleiben sie auf dem Boden und setzen auf Nahbarkeit und wertvolles Handwerk.

FLOW Food GmbH
Langer Kornweg 19-23,
65451 Kelsterbach
Telefon: +49 6107 4056730
E-Mail: events@flow-thekitchen.de
www.flow-thekitchen.de

FR CATERING
Farroch Radjeh

Unabhängig von Ort und Zeit ist FR Catering ein zuverlässiger und kompetenter Partner. Sie schaffen den Spagat zwischen den Anforderungen der unterschiedlichsten Kunden. Sie denken an alles, da sie nur eine Veranstaltung lang Zeit haben zu zeigen, dass sie der richtige Partner sind.

FR Event- und MesseCatering GmbH
Georg-Heinrich-Appl-Straße 2,
97234 Reichenberg/Klingholz
Telefon: +49 93 34 977 91 0
E-Mail: info@frcatering.de
www.frcatering.de

raum fabrik Frankfurt

UNSERE PARTNER

INHALT:

Über Uns
Grundrisse
Halle raumfabrik
Atelier
Werkskantine,
Eckraum,
Brückenraum
Innenhof
Cateringfläche
Kreativwerkstatt
Bistro
Raumplan
Unsere Partner
Hotels in der Nähe
Anfahrt
Kontakt

KONTAKT:
+49 (0) 69 210 85 444
info@raumfabrik-frankfurt.com

sound for friends

Der technische Partner sound for friends befindet sich ebenfalls auf dem Gelände der Heddernheimer Höfe. In seinem Lager befindet sich alles, was für die erfolgreiche Durchführung einer Veranstaltung benötigt wird. Kurze Wege sind dadurch garantiert.

sound for friends GmbH
Heddernheimer Landstraße 145,
60439 Frankfurt
Telefon: +49 69 348 235 00
E-Mail: mail@soundforfriends.de
www.sffm.de

VOGEL EVENT PARTNER

Vogel Event Partner ist ein Full-Service-Eventausstatter. Sie unterstützen Hotels, Eventlocations, Unternehmen und Agenturen bei der Ausstattung und Umsetzung von Events. Ihre Leistungen umfassen die Vermietung von Eventmobiliar, Zelten und Veranstaltungsequipment sowie die komplette Logistik, den Auf- und Abbau und die Betreuung vor Ort. Von einzelnen Ausstattungselementen bis zur vollständigen Umsetzung bieten sie ihren Kunden zuverlässige und individuell abgestimmte Lösungen.

Vogel Event Partner
Industriestraße 4-6, 61440 Oberursel
Telefon: +49 6172 83 117
E-Mail: ronny.riedel@vogeleventpartner.de
www.vogeleventpartner.de

CREW GEIST

Crew Geist GmbH – Ihr Partner für starke Events.
Crew Geist stellt professionelles Personal für Events, Tagungen, Ausstellungen und Konzerte bereit – zuverlässig, rechtssicher und regional. Das Team wird individuell geschult, um optimal auf Ihre Anforderungen vorbereitet zu sein. Mit einem durchdachten Qualitätsmanagement sorgen sie für Sicherheit, Effizienz und beste Ergebnisse bei jedem Einsatz.

Crew Geist GmbH
Frankfurter Straße 70-72, 65760 Eschborn
Telefon: +49 6196 77 00 88-80
E-Mail: support@geister-familie.de
www.geister-familie.de

raum fabrik Frankfurt

HOTELS IN DER NÄHE

INHALT:

Über Uns
Grundrisse
Halle raumfabrik
Atelier
Werkskantine,
Eckraum,
Brückenraum
Innenhof
Cateringfläche
Kreativwerkstatt
Bistro
Raumplan
Unsere Partner
Hotels in der Nähe
Anfahrt
Kontakt

KONTAKT:
+49 (0) 69 210 85 444
info@raumfabrik-frankfurt.com

RELEXA HOTEL FRANKFURT/MAIN

Lurgiallee 2, 60439 Frankfurt
Telefon: +49 69 95778 0
E-Mail: frankfurt.main@relexa-hotel.de
www.relexa-hotel-frankfurt.de
Entfernung: 1 km
Erreichbarkeit: in 15 min zu Fuß
Anzahl Zimmer: 163

HOTEL HEDDERNHEIMER HOF

Heddernheimer Landstr. 82, 60439 Frankfurt
TEL: +49 69 58 33 44
E-Mail: info@heddernheimerhof.de
www.heddernheimerhof.eu/de
Entfernung: 600 m
Erreichbarkeit: 10 min zu Fuß
Anzahl Zimmer: 30

B&B HOTEL FRANKFURT-NORD

Heinrich-Lanz-Allee 3 , 60437 Frankfurt
Telefon: +49 69 950904-0
E-Mail: frankfurt-nord@hotelbb.com
www.hotel-bb.com/de/hotel/frankfurt-nord
Entfernung: 7 km
Erreichbarkeit: 30 min mit der U9
12 min mit dem Auto

STEIGENBERGER FRANKFURTER HOF

Am Kaiserplatz, 60311 Frankfurt
Telefon: +49 69 215-02
E-Mail: rezeption@frankfurter-hof.steigenberger.de
www.frankfurter-hof.steigenberger.de
Entfernung: 9 km
Erreichbarkeit: 18 min mit dem ÖPNV
Anzahl Zimmer: 267 zzgl. 36 Suiten

HILTON FRANKFURT CITY CENTRE

Hochstraße 4, 60313 Frankfurt
Telefon: +49 69 133 800
E-Mail: info.frankfurt@hilton.com
www.hilton.com/de/hotels/frahitw-hilton-frankfurt-city-centre/
Entfernung: 9 km
Erreichbarkeit: 21 min mit dem ÖPNV
Anzahl der Zimmer: 342

ADINA APARTMENT HOTEL FRANKFURT NEUE OPER

Wilhelm-Leuschner-Straße 6, 60329 Frankfurt
Telefon: + 49 69 2474740
E-Mail: frankfurtno@adina.eu
www.adinahotels.com/de/apartments/frankfurt-neue-oper/
Entfernung: 9 km
Erreichbarkeit: 23 min mit dem ÖPNV
Anzahl Zimmer: 134

raum fabrik Frankfurt

HOTELS IN DER NÄHE

INHALT:

Über Uns
Grundrisse
Halle raumfabrik
Atelier
Werkskantine,
Eckraum,
Brückenraum
Innenhof
Cateringfläche
Kreativwerkstatt
Bistro
Raumplan
Unsere Partner
Hotels in der Nähe
Anfahrt
Kontakt

KONTAKT:
+49 (0) 69 210 85 444
info@raumfabrik-frankfurt.com

FLEMING'S SELECTION HOTEL CITY FRANKFURT
Eschenheimer Tor 2, 60318 Frankfurt
Telefon: +49 69 427 232-0
E-Mail: frankfurt-city@flemings-hotels.com
www.flemings-hotels.com/frankfurt-city-selection-hotel
Entfernung: 8 km
Erreichbarkeit: 16 min mit dem ÖPNV
Anzahl Zimmer: 206

HYATT HOUSE FRANKFURT ESCHBORN
Frankfurter Straße 77 , 65760 Eschborn
Telefon: +49 6196 5824 1234
www.hyatt.com/hyatt-house/de-DE/fraxf-hyatt-house-frankfurt-eschborn
Entfernung: 7 km
Erreichbarkeit: 13 min mit dem Auto
Anzahl Zimmer: 190

DORINT HOTEL FRANKFURT/OBERURSEL
Königsteiner Straße 29, 61440 Oberursel
Telefon: +49 6171 2769-0
E-Mail: info.oberursel@dorint.com
www.hotel-frankfurt-oberursel.dorint.com/de
Entfernung: 10 km
Errreichbarkeit: 20 min mit dem Auto
Anzahl Zimmer: 140

H+ HOTEL FRANKFURT ESCHBORN
Frankfurter Str. 5 , 65760 Eschborn
Telefon: +49 6196 4999-0
E-Mail: eschborn@h-hotels.com
www.h-hotels.com/de/hplus/hotels/hplus-hotel-frankfurt-eschborn
Entfernung: 12 km
Erreichbarkeit: 13 min mit dem Auto
Anzahl Zimmer: 215

ELAYA HOTEL FRANKFURT OBERURSEL
Zimmersmühlenweg 35,
61440 Oberursel (Taunus)
Telefon: +49 6171 5000
E-Mail:
frankfurt-oberursel@elaya-hotels.com
www.elaya-hotels.com/frankfurt-oberursel
Entfernung: 6 km
Erreichbarkeit: 10 min mit dem Auto
Anzahl Zimmer: 220

MARITIM HOTEL BAD HOMBURG
Ludwigstraße 3, 61348 Bad Homburg v. d. H.
Telefon: 0800 3386172
E-Mail: info.hom@maritim.de
www.maritim.de/de/hotels/deutschland/hotel-bad-homburg/unser-hotel
Entfernung: 11 km
Errreichbarkeit: 20 min mit dem Auto
Anzahl Zimmer: 148

raum fabrik Frankfurt

ANFAHRT

INHALT:

Über Uns
Grundrisse
Halle raumfabrik
Atelier
Werkskantine,
Eckraum,
Brückenraum
Innenhof
Cateringfläche
Kreativwerkstatt
Bistro
Raumplan
Unsere Partner
Hotels in der Nähe
Anfahrt
Kontakt

KONTAKT:
+49 (0) 69 210 85 444
info@raumfabrik-frankfurt.com

Adresse fürs Navi
Heddernheimer Landstraße 155,
60439 Frankfurt am Main

Entfernungen

- 15 Minuten – Frankfurter Innenstadt
- 15 Minuten – Flughafen Frankfurt
- 12 Minuten – Eschborn
- 5 Minuten – Merton Viertel

Mit dem Auto
Mit dem Auto erreichen Sie uns über die Autobahnen A3, A5 und A66.

Wir empfehlen die Anfahrt mit öffentlichen Verkehrsmitteln.

Mit Bus und Bahn

- U1 + U9 **Station Heddernheimer Landstraße** (1 Minute Fußweg)
- U3 + U8 **Station Wiesenau.** (10 Minuten Fußweg)
- Bus 29 + N3 **Station Oberschelder Weg** (5 Minuten Fußweg)

Parkmöglichkeiten

- Begrenzte Anzahl an Stellplätzen auf dem Gelände
- Zufahrt mit Wendeschleife für Busse und Lkw



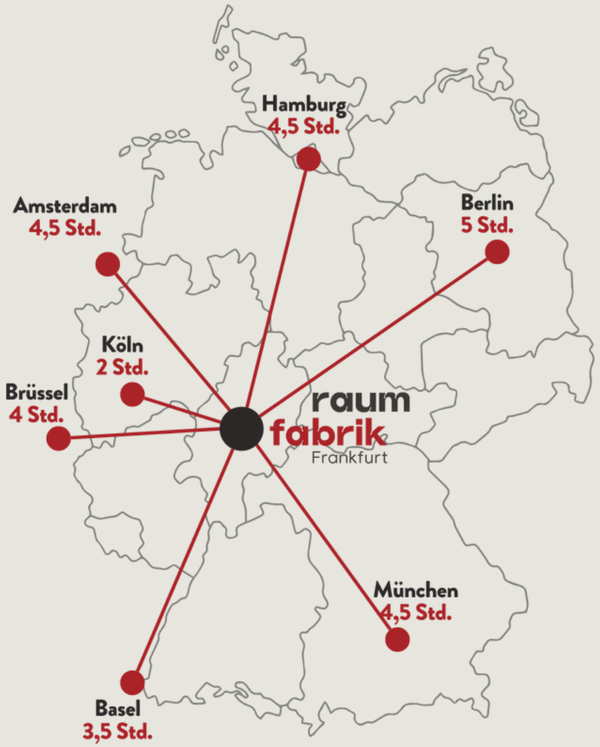

Anreise mit der Bahn

raum
fabrik
Frankfurt

Betreiber
raumfabrik Frankfurt GmbH
Heddernheimer Landstraße 155
60439 Frankfurt am Main
Telefon: +49 69 210 85 444
info@raumfabrik-frankfurt.com



Kontakt
Geschäftsführerin: Nicole Harloff
Mobil: +49 172 429 1105
n.harloff@raumfabrik-frankfurt.com



Kontakt
Büroleitung Frankfurt: Zlata Ružek
Mobil: +49 175 22 55 014
z.ruzek@raumfabrik-frankfurt.com



Kontakt
Projekt Management: Moritz Harloff
Mobil: +49 151 227 10 200
m.harloff@raumfabrik-frankfurt.com

© raumfabrik Frankfurt GmbH 2026